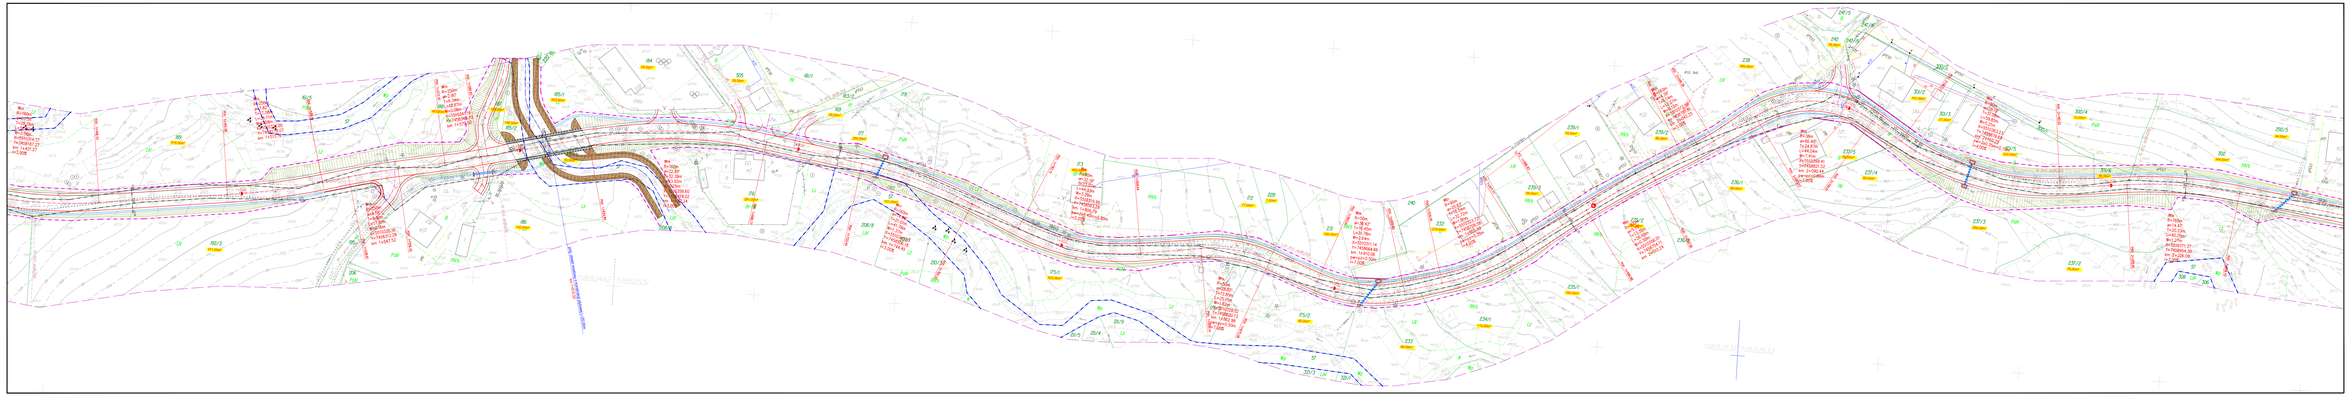

LEGENDA :

- km granica pasa drogowego
- km granica Rp
- proj. granica pasa drogowego
- km granica działek
- km nume. działek
- km os.autob
- proj. os.autob
- proj. krawędź jezdni
- proj. krawędź jezdnicy
- proj. skarpa
- proj. budowle wodne z kamienia ciętego 0,50m x 0,50m x 1,20m
- proj. mur oporowy żelbetowy - beton C25/30
- proj. studnia rewizyjna wybudowany na historu
- proj. kosz na balonowe kruszywo polietylenowane
- proj. przepust rurowy
- proj. przepust dwuprzewodowy żelbetowy/rury murowane - konstrukcja ze stali/żelbetowe rury proj.skarpa - beton C25/30
- proj. przeźroczowe ekr. ogrodzenie
- proj. bilansu z nasłonecznia
- orientacyjna powierzchnia zajęcia działki pod drogę

PROJEKT ZAGOSPODAROWANIA TERENU

SKALA 1 : 500

Budowa z rozbudową drogi gminnej nr DG nr 340479 K Sowliny oraz DG nr 340478 K Sowliny - Mordarka w km 0+606,15 - 4+730,05 w miejscowościach Sowliny oraz Mordarka

ARKUSZ NR 2