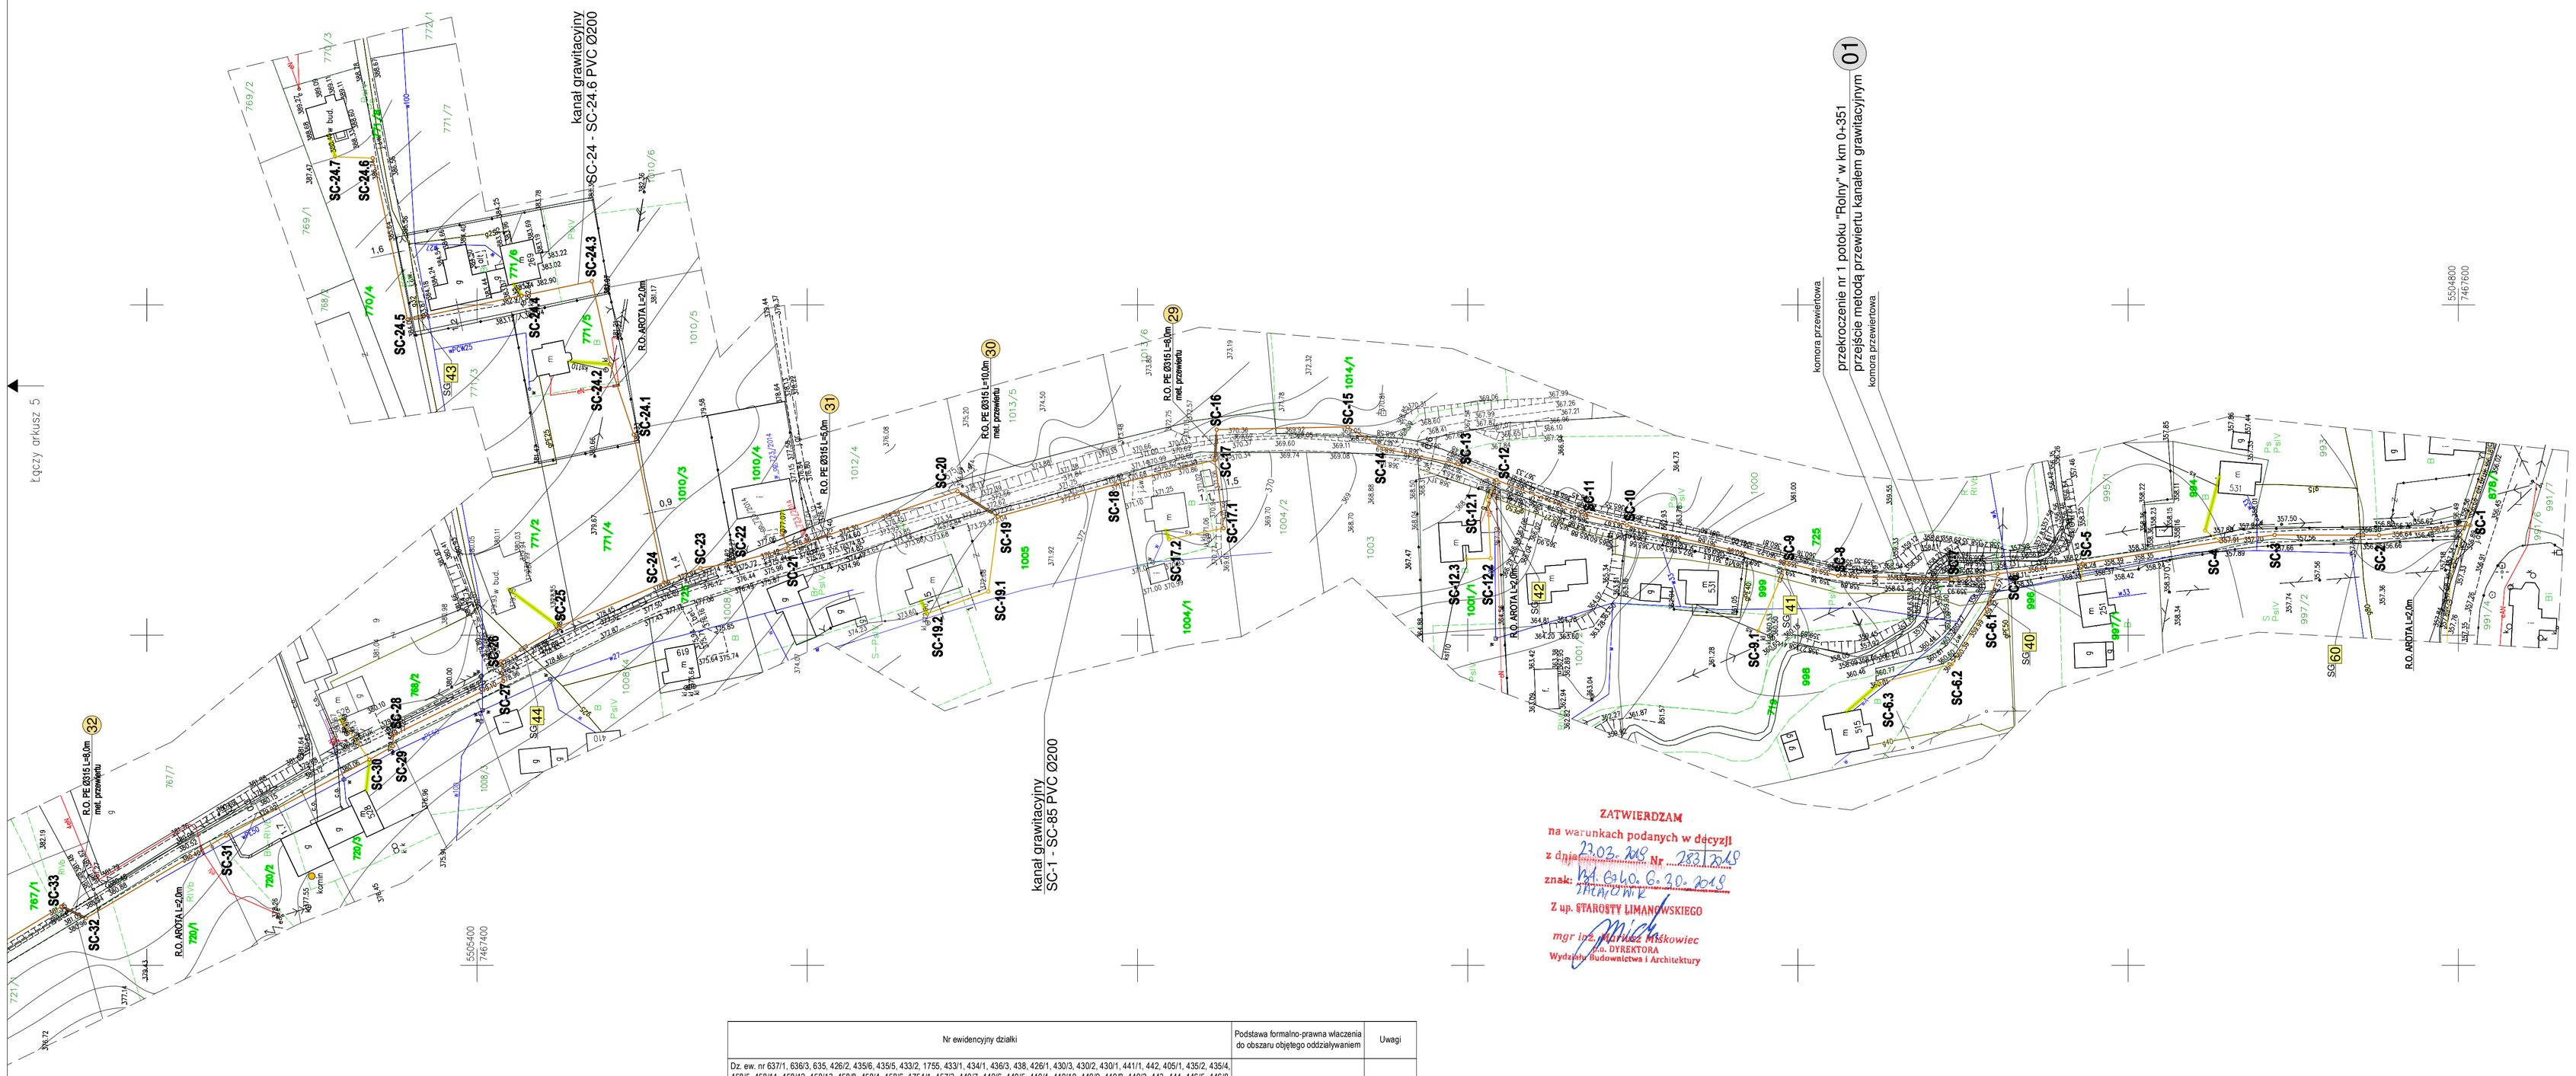

ZATWIERDZAM
na warunkach podanych w decyzji
z dnia 23.03.2018 Nr 283/2018
znak: RM.6340.6.20.2018
Z up. STAROSTY LIMANOWSKIEGO
mgr inż. Mariusz Madkowiec
Wydział Budownictwa i Architektury

Nr ewidencyjny działki	Podstawa formalno-prawna włączenia do obszaru objętego oddziaływaniem	Uwagi
Dz. ew. nr 637/1, 636/3, 635, 426/2, 435/6, 435/5, 433/2, 1755, 433/1, 434/1, 436/3, 438, 426/1, 430/3, 430/2, 430/1, 441/1, 442, 405/1, 435/2, 435/4, 458/5, 458/11, 458/12, 458/13, 458/8, 458/4, 458/6, 1754/1, 457/3, 440/7, 440/6, 440/5, 440/4, 440/10, 440/9, 440/8, 440/3, 443, 444, 446/5, 446/8, 446/6, 407/8, 407/11, 407/10, 407/13, 459/3, 459/2, 459/1, 460/4, 454/7, 459/8, 458/14, 459/7, 459/6, 454/4, 460/3, 455/5, 455/10, 448/16, 448/17, 448/6, 448/5, 448/24, 448/25, 449/11, 451/12, 448/20, 449/9, 449/11, 449/13, 449/15, 449/17, 450/6, 408/2, 449/2, 450/7, 412/10, 464/6, 469/2, 469/1, 464/8, 464/9, 464/7, 468/5, 471/2, 471/5, 471/1, 474/2, 474/1, 475/5, 475/7, 475/8, 476, 478, 481, 466/6, 466/2, 466/4, 466/8, 466/9, 465/2, 465/1, 492, 498/1, 499/2, 498/3, 486, 464/3, 464/4, 464/5, 502, 463, 679/4, 679/6, 679/7, 679/10, 679/2, 683/1, 683/2, 684/9, 684/7, 685/9, 685/10, 685/5, 489/6, 490, 489/3, 482/3, 492/5, 489/7, 482/2, 482/4, 482/6, 482/7, 482/12, 482/11, 487/3, 511/6, 511/7, 487/5, 511/4, 511/13, 511/12, 510/1, 510/4, 484, 505/14, 505/13, 505/3, 511/14, 511/11, 510/8, 510/7, 509/4, 509/3, 509, 327/1, 678/1, 994, 997/1, 996, 998, 719, 725, 999, 1001/1, 1014/1, 1004/1, 1005, 1010/4, 1010/3, 771/4, 771/2, 771/5, 771/6, 771/8, 770/4, 768/2, 720/1, 720/2, 720/3, 767/1, 767/3, 767/8, 757, 758/13, 758/12, 758/10, 754/19, 754/11, 721/2, 756/2, 756/1, 754/17, 754/16, 753/2, 754/14, 754/8, 754/7, 754/5, 754/4, 753/1, 752, 748, 745/16, 745/14, 742/5, 742/2, 742/3, 740, 745/15, 739, 737, 503/4, 524, 526, 527, 535, 534, 530, 531, 384, 575/2, 523, 536/5, 536/4, 536/3, 537, 538/18, 538/12, 539, 543, 538/8, 538/9, 538/10, 539/11, 538/1, 538/4, 545/1, 545/2, 550/6, 544/1, 550/7, 550/5, 550/8, 550/4, 298, 547, 546/2, 546/4, 546/1, 548/13, 549/5, 549/6, 549/7, 549/12 w m. Męcina, g. Limanowa	Wymagania techniczne CDBRTI INSTAL - zeszyt 9 - warunki techniczne wykonania i odbioru sieci kanalizacyjnych	Zajęte pod inwestycję

LEGENDA:

- projektowana kanalizacja sanitarna
- S... - projektowana studnia rewizyjna
- projektowana rura osłonowa
- projektowany przyłącz kanalizacji sanitarnej
- S... - projektowana studnia przyłączeniowa
- SK 07 - skrzyżowania z gazociągiem R.O. Lmin. = 3 [m]
- projektowana zaliczników instalacja elektryczna
- zakres wniosku = zakres opracowania = zakres oddziaływania = zasięg uciążliwości

Odległość wynikająca z art. 53 ust. 2 ustawy z dnia 28 marca 2003r. o transporcie kolejowym:

- 10m od obszaru kolejowego
- 20m od osi skrajnego toru

- proponowana trasa zewn. inst. kan. sanit. - nie objęta wnioskiem
- proponowana trasa zewn. inst. elektryczne - nie objęta wnioskiem
- proponowana trasa przyłącza energetycznego - nie objęta wnioskiem

Dokumentacja projektowa była przedmiotem narady koordynacyjnej

Data przeprowadzenia narady koordynacyjnej	Starosta Limanowski
Sposób przeprowadzenia narady koordynacyjnej	stacjonarny z element. elektron.
Miejsce i data narady koordynacyjnej	Limanowa, dn. 19.12.2018 – 16.01.2019
Znak sprawy	GK.6619.375.2018
Uczestnicy narady	Sieci kanalizac. sanit. z przyłączami
Jednostka projektowa Nr/Nazwa	PRO-EKO
Imię, nazwisko oraz stanowisko służbowe przewodniczącego	z up. STAROSTY Helena Kwietniewska Wydział Geodezji i Katastru Przewodnicząca Narady Koordynacyjnej

UKŁAD ARKUSZY:

STAROSTA LIMANOWSKI
34-600 Limanowa
ul. Marka 9

1	2	
3	4	
	5	
	6	

URZĄD GMINY
34-600 Limanowa
Wydział Gospodarki Komunalnej Mieszkaniowej i Komunalnej

wzgodniono projekt
INSPEKTOR
Wojciech Kocyk

POWIATOWY ZARZĄD DRÓG LIMANOWA
Sprawdzono i uzgodniono jak w piśmie nr ZDP.GP.2241-1v-58/18 ze zmianami oznaczonymi kolorem
Limanowa, dnia 14.01.2019 r.
Z up. Zarządu Powiatu Limanowskiego
inż. Marek Urbański
Dyrektor
Powiatowego Zarządu Dróg w Limanowej

Potwierdzam zgodność treści mapy z oryginałem w zakresie opracowania geodezyjnego, przyjętego do państwowego zasobu geodezyjnego i kartograficznego w dniu 09.10.2018r., pod numerem P.1207.2018.4155

mgr inż. Marcin Kita
upr. nr MAP/0219/POOS/12
do projektowania bez ograniczeń w specjalności instalacyjnej w zakresie sieci, instalacji i urządzeń cieplnych, wentylacyjnych, gazowych, wodociągowych i kanalizacyjnych

PRO-EKO
PROJOWANIA PROJEKTOWA INSTALACJE SANITARNE 34-600 LIMANOWA ul. MARKA 9 tel.504-579-241

OBIEKT:
Sieć kanalizacji sanitarnej
w miejscowości Męcina - Podgórze
etap I

SKALA: 1:1000

NR RYS: 6

TYTUŁ RYSUNKU:
Projekt zagospodarowania terenu

DATA: 07.2018r.

LOKALIZACJA:
Dz. ew. nr 637/1, 636/3, 635, 426/2, 435/6, 435/5, 433/2, 1755, 433/1, 434/1, 436/3, 438, 426/1, 430/3, 430/2, 430/1, 441/1, 442, 405/1, 435/2, 435/4, 458/5, 458/11, 458/12, 458/13, 458/8, 458/4, 458/6, 1754/1, 457/3, 440/7, 440/6, 440/5, 440/4, 440/10, 440/9, 440/8, 440/3, 443, 444, 446/5, 446/8, 446/6, 407/8, 407/11, 407/10, 407/13, 459/3, 459/2, 459/1, 460/4, 454/7, 459/8, 458/14, 459/7, 459/6, 454/4, 460/3, 455/5, 455/10, 448/16, 448/17, 448/6, 448/5, 448/24, 448/25, 448/11, 451/12, 448/20, 449/9, 449/11, 449/13, 449/15, 449/17, 450/6, 408/2, 449/2, 450/7, 412/10, 464/6, 469/2, 469/1, 464/8, 464/9, 464/7, 468/5, 471/2, 471/5, 471/1, 474/2, 474/1, 475/5, 475/7, 475/8, 476, 478, 481, 466/6, 466/2, 466/4, 466/8, 466/9, 465/2, 465/1, 492, 498/1, 499/2, 498/3, 486, 464/3, 464/4, 464/5, 502, 463, 679/4, 679/6, 679/7, 679/10, 679/2, 683/1, 683/2, 684/9, 684/7, 685/9, 685/10, 685/5, 489/6, 490, 489/3, 482/3, 492/5, 489/7, 482/2, 482/4, 482/6, 482/7, 482/12, 482/11, 487/3, 511/6, 511/7, 487/5, 511/4, 511/13, 511/12, 510/1, 510/4, 484, 505/14, 505/13, 505/3, 511/14, 511/11, 510/8, 510/7, 509/4, 509/3, 509, 327/1, 678/1, 994, 997/1, 996, 998, 719, 725, 999, 1001/1, 1014/1, 1004/1, 1005, 1010/4, 1010/3, 771/4, 771/2, 771/5, 771/6, 771/8, 770/4, 768/2, 720/1, 720/2, 720/3, 767/1, 767/3, 767/8, 757, 758/13, 758/12, 758/10, 754/19, 754/11, 721/2, 756/2, 756/1, 754/17, 754/16, 753/2, 754/14, 754/8, 754/7, 754/5, 754/4, 753/1, 752, 748, 745/16, 745/14, 742/5, 742/2, 742/3, 740, 745/15, 739, 737, 503/4, 524, 526, 527, 535, 534, 530, 531, 384, 575/2, 523, 536/5, 536/4, 536/3, 537, 538/18, 538/12, 539, 543, 538/8, 538/9, 538/10, 539/11, 538/1, 538/4, 545/1, 545/2, 550/6, 544/1, 550/7, 550/5, 550/8, 550/4, 298, 547, 546/2, 546/4, 546/1, 548/13, 549/5, 549/6, 549/7, 549/12 w m. Męcina, g. Limanowa

SPRAWDZIŁ:	PROJEKTOWAŁ:
mgr inż. Zbigniew Czachurski *upr. nr MAP/0430/PWOS/10* *do projektowania bez ograniczeń w specjalności instalacyjnej w zakresie sieci, instalacji i urządzeń cieplnych, wentylacyjnych, gazowych, wodociągowych i kanalizacyjnych*	*mgr inż. Marcin Kita* *upr. nr MAP/0219/POOS/12* *do projektowania bez ograniczeń w specjalności instalacyjnej w zakresie sieci, instalacji i urządzeń cieplnych, wentylacyjnych, gazowych, wodociągowych i kanalizacyjnych*
SPRAWDZIŁ:	PROJEKTOWAŁ:
mgr inż. Paweł Tokarz *upr. nr MAP/0065/PWBE/16* *do projektowania i kierowania robotami budowlanymi bez ograniczeń w specjalności instalacyjnej w zakresie sieci, instalacji i urządzeń elektrycznych i elektroenergetycznych*	*mgr inż. Artur Zwoliński* *upr. nr MAP/0391/PWBE/16* *do projektowania i kierowania robotami budowlanymi bez ograniczeń w specjalności instalacyjnej w zakresie sieci, instalacji i urządzeń elektrycznych i elektroenergetycznych*