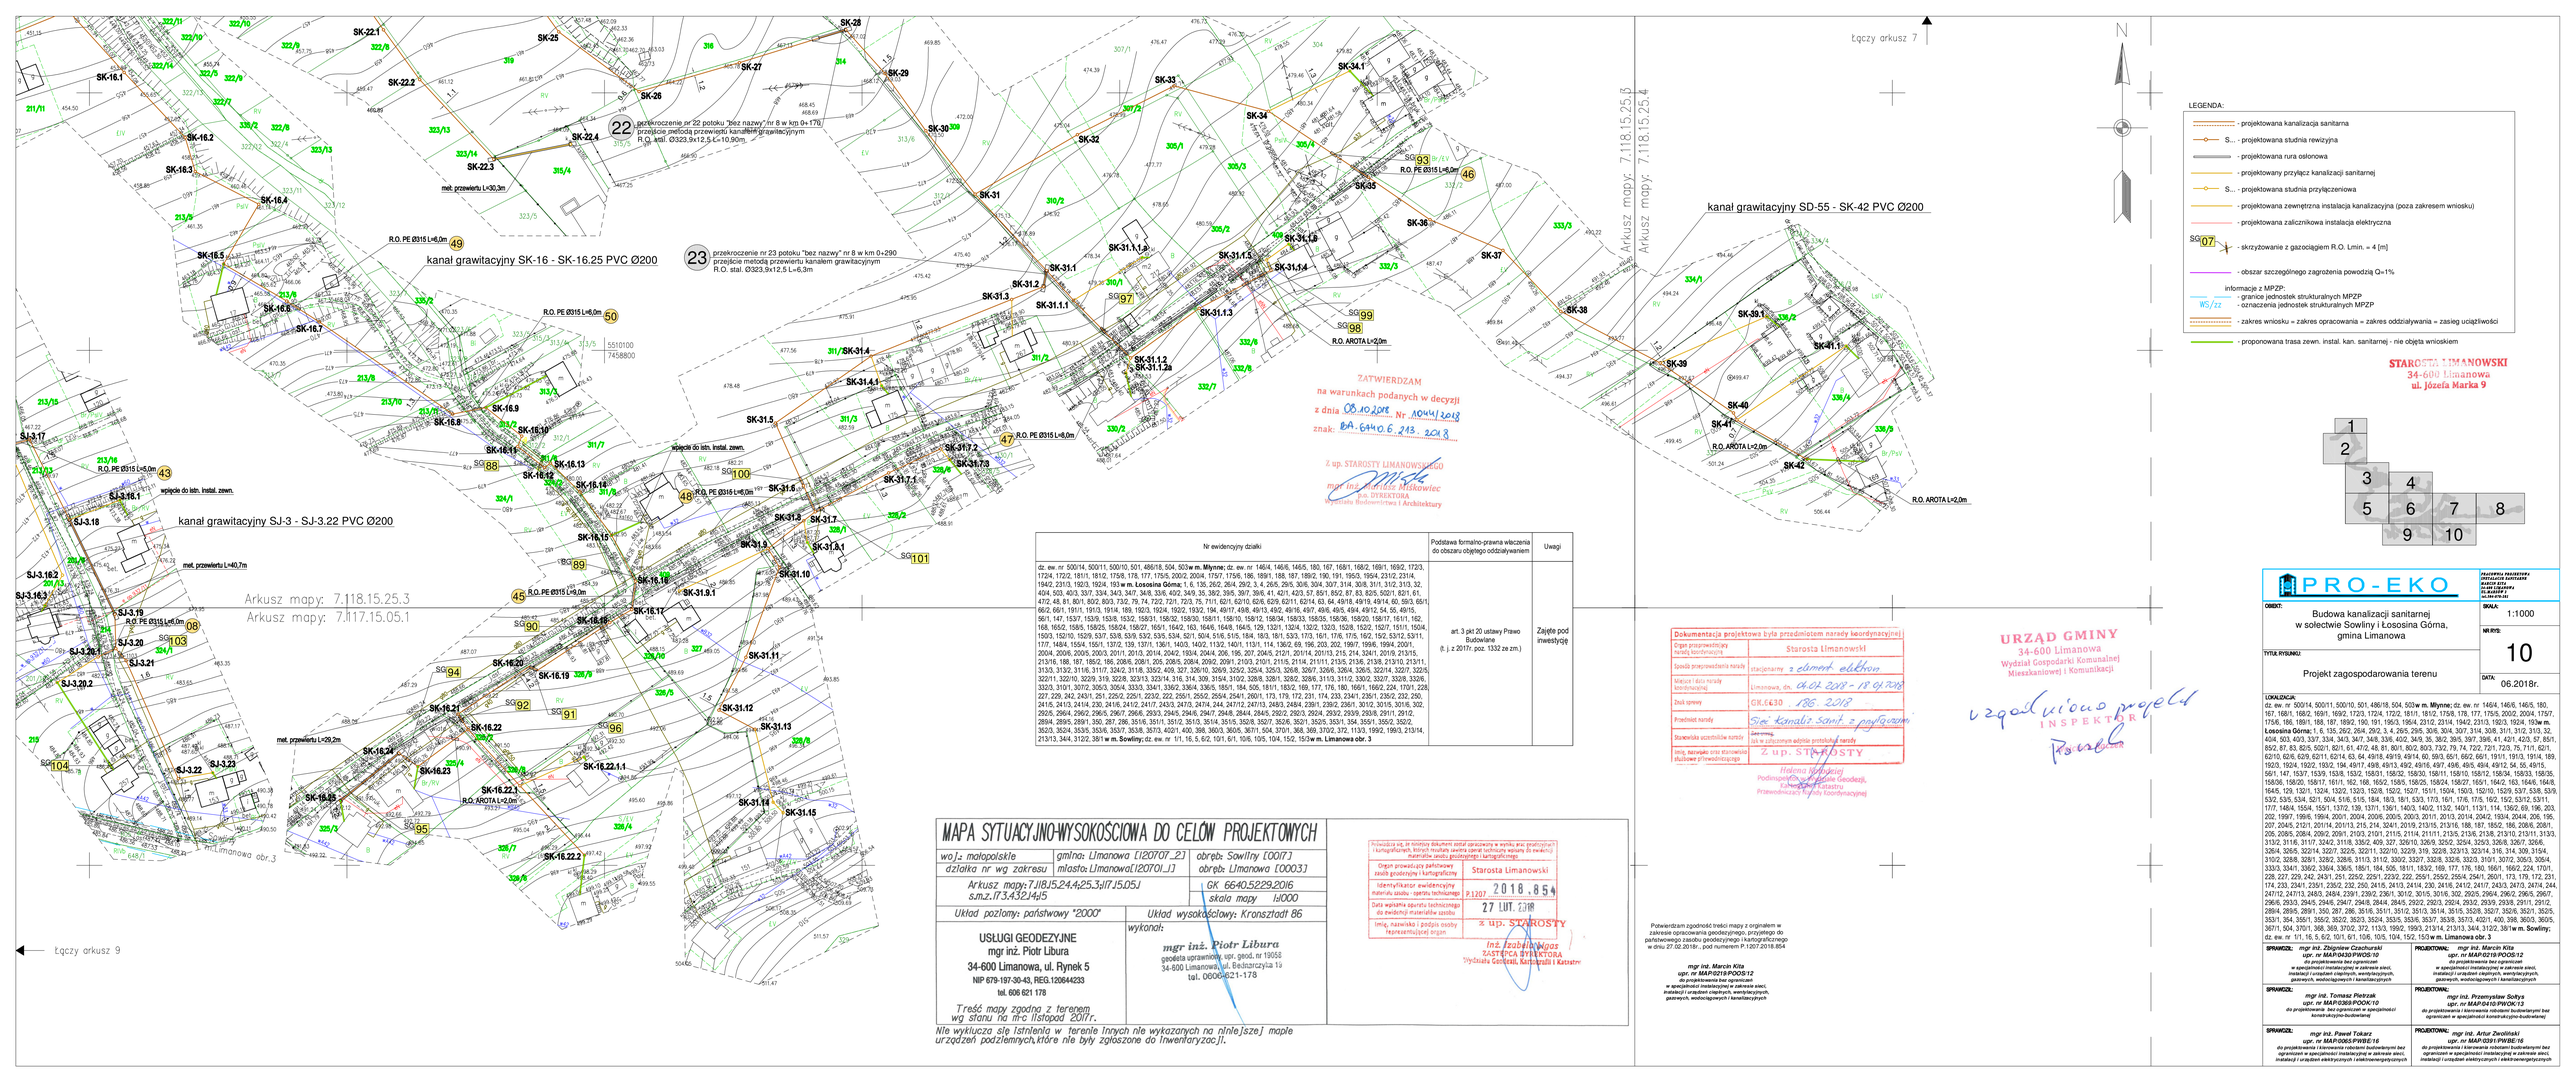

ZATWIERDZAM
na warunkach podanych w decyzji
z dnia 08.10.2018 Nr. 10141/2018
znak: BA.6440.6.213.2018

Z up. STAROSTY LIMANOWSKIEGO
mgr inż. Danuta Miśkowiec
Dyr. DYREKTORA
Wydziału Budownictwa i Architektury

Nr ewidencyjny działki	Podstawa formalno-prawna włączenia do obszaru objętego oddziaływaniem	Uwagi
dz. ew.-nr 500/14, 500/11, 500/10, 501, 486/18, 504, 503 **w m. Młynne;** dz. ew.-nr 146/4, 146/6, 146/5, 180, 167, 168/1, 168/2, 169/1, 169/2, 172/3, 172/4, 172/2, 181/1, 181/2, 175/8, 178, 177, 175/5, 200/2, 200/4, 175/7, 175/6, 186, 189/1, 188, 187, 189/2, 190, 191, 195/3, 195/4, 231/2, 231/4, 194/2, 231/3, 192/3, 192/4, 193 **w m. Lososina Górna;** 1, 6, 135, 262, 264, 29/2, 3, 4, 29/5, 29/6, 30/6, 30/4, 30/7, 31/4, 30/8, 31/1, 31/2, 31/3, 32, 40/4, 50/3, 40/3, 33/7, 33/4, 34/3, 34/7, 34/8, 33/6, 40/2, 34/9, 35, 38/2, 39/5, 39/7, 39/6, 41, 42/1, 42/3, 57, 85/1, 85/2, 87, 83, 82/5, 502/1, 82/1, 61, 47/2, 48, 81, 80/1, 80/2, 80/3, 73/2, 79, 74, 72/2, 72/1, 72/3, 75, 71/1, 62/1, 62/6, 62/5, 62/11, 62/14, 63, 64, 49/18, 49/19, 49/14, 60, 59/3, 65/1, 66/2, 66/1, 191/1, 191/3, 191/4, 189, 192/3, 192/4, 192/2, 193/2, 194, 49/17, 49/8, 49/13, 49/2, 49/16, 49/7, 49/6, 49/5, 49/4, 49/12, 54, 55, 49/15, 56/1, 147, 153/7, 153/9, 153/8, 153/2, 158/3, 158/2, 158/1, 158/10, 158/12, 158/14, 158/33, 158/35, 158/36, 158/20, 158/17, 161/1, 162, 168, 165/2, 158/5, 158/25, 158/24, 159/27, 165/1, 164/2, 163, 164/6, 164/8, 164/5, 129, 132/1, 132/4, 132/2, 132/3, 152/8, 152/2, 152/7, 151/1, 150/4, 150/3, 150/10, 152/9, 537, 538, 539, 532, 535, 534, 521, 504, 516, 515, 184, 183, 183/1, 533, 177, 167, 176, 175, 162, 152, 537/2, 537/1, 177, 149/4, 155/4, 155/1, 137/2, 139, 137/1, 136/1, 140/3, 140/2, 113/2, 140/1, 113/1, 114, 136/2, 69, 196, 203, 202, 199/7, 199/6, 199/4, 200/1, 200/4, 200/6, 200/5, 200/3, 201/11, 201/3, 201/4, 204/2, 193/4, 204/6, 195, 197, 204/5, 212/1, 201/14, 201/13, 215, 214, 324/1, 201/9, 213/15, 213/16, 188, 187, 185/2, 186, 208/6, 208/1, 205, 208/5, 208/4, 209/2, 209/1, 210/3, 210/1, 211/5, 211/4, 211/1, 213/5, 213/6, 213/8, 213/10, 213/11, 313/3, 313/2, 311/6, 311/7, 334/2, 311/8, 335/2, 409, 327, 326/10, 326/9, 325/2, 325/4, 325/3, 326/8, 326/7, 326/6, 326/4, 326/5, 322/14, 322/7, 322/5, 322/11, 322/10, 322/9, 319, 322/8, 323/13, 323/14, 316, 314, 309, 315/4, 310/2, 328/8, 328/1, 328/2, 328/6, 311/3, 311/2, 330/2, 332/7, 332/8, 332/6, 332/3, 310/1, 309/2, 309/1, 210/1, 211/5, 211/4, 211/1, 213/5, 213/6, 213/8, 213/10, 213/11, 313/3, 313/2, 311/6, 311/7, 334/2, 311/8, 335/2, 409, 327, 326/10, 326/9, 325/2, 325/4, 325/3, 326/8, 326/7, 326/6, 326/4, 326/5, 322/14, 322/7, 322/5, 322/11, 322/10, 322/9, 319, 322/8, 323/13, 323/14, 316, 314, 309, 315/4, 310/2, 328/8, 328/1, 328/2, 328/6, 311/3, 311/2, 330/2, 332/7, 332/8, 332/6, 332/3, 310/1, 309/2, 309/1, 307/1, 307/2, 305/1, 305/2, 305/3, 305/4, 333/3, 334/1, 334/2, 336/1, 186/1, 184, 505, 181/1, 183/2, 169, 177, 176, 180, 166/1, 166/2, 224, 170/1, 228, 227, 229, 242, 243/1, 251, 225/2, 225/1, 223/2, 222, 255/1, 255/2, 255/4, 254/1, 260/1, 173, 172, 231, 174, 233, 234/1, 235/1, 236/2, 232, 250, 241/5, 241/3, 241/4, 230, 241/6, 241/2, 241/7, 243/3, 247/3, 247/4, 244, 247/12, 247/13, 248/3, 248/4, 239/1, 239/2, 236/1, 301/2, 301/5, 301/6, 302, 262/5, 266/4, 266/2, 266/5, 266/7, 266/6, 293/3, 294/5, 294/6, 294/7, 294/8, 294/4, 284/5, 282/2, 282/3, 282/4, 283/2, 283/9, 283/8, 291/1, 291/2, 289/4, 289/5, 289/1, 350, 287, 286, 351/6, 351/1, 351/2, 351/3, 351/4, 351/5, 352/8, 352/7, 352/6, 352/1, 352/5, 353/1, 354, 355/1, 355/2, 352/2, 352/3, 352/4, 353/5, 353/6, 353/7, 353/8, 353/3, 402/1, 400, 398, 360/3, 360/6, 367/1, 504, 370/1, 368, 369, 370/2, 372, 113/3, 199/2, 199/3, 213/14, 213/15, 344, 312/2, 381 **w m. Sowliny;** dz. ew.-nr 1/1, 16, 5, 6/2, 10/1, 6/1, 10/6, 10/5, 10/4, 15/2, 15/3 **w m. Limanowa obr. 3**	art. 3 pkt 20 ustawy Prawo Budowlane (t. j. z 2017r. poz. 1332 ze zm.)	Zajęte pod inwestycję

MAPA SYTUACYJNO-WYSOKOŚCIOWA DO CELÓW PROJEKTOWYCH

woj.: małopolskie	gmina: Limanowa [120707_2]	obręb: Sowliny [0017]
działka nr wg zakresu	miasto: Limanowa[120701_1]	obręb: Limanowa [0003]
Arkusz mapy: 7.118.15.24.4;25.3;17.15.05.1 s.mz.17.3.43.24.15		GK 6640.5229.2016
		skala mapy 1:1000
Układ poziomy: państwowy "2000"	Układ wysokościowy: Kronsztadt 86	

USŁUGI GEODEZYJNE
mgr inż. Piotr Libura
34-600 Limanowa, ul. Rynek 5
NIP 679-197-30-43, REG.120644233
tel. 606 621 178

Treść mapy zgodna z terenem wg stanu na mc lipiec 2017r.

wykonał:
mgr inż. Piotr Libura
geodeta uprawniony, upr. geod. nr 19058
34-600 Limanowa, ul. Bednarczyka 19
tel. 0600452178

Nie wyklucza się istnienia w terenie innych nie wykazanych na niniejszej mapie urządzeń podziemnych, które nie były zgłoszone do inwentaryzacji.

Potwierdzam zgodność treści mapy z oryginałem w zakresie opracowania geodezyjnego, przyjętego do państwowego zasobu geodezyjnego i kartograficznego w dniu 27.02.2018r., pod numerem P.1207.2018.854

mgr inż. Marcin Kita
upr. nr MAP/0219/POOS/12
do projektowania bez ograniczeń w specjalności instalacyjnej w zakresie sieci, instalacji i urządzeń cieplnych, wentylacyjnych, gazowych, wodociągowych i kanalizacyjnych

Dokumentacja projektowa była przedmiotem narady koordynacyjnej

Organ przeprowadzający naradę koordynacyjną	Starosta Limanowski
Sposób przeprowadzenia narady	stacjonarny z użyciem: elektron
Miejsce i data narady koordynacyjnej	Limanowa, dn. 04.04.2018 - 18.04.2018
Znak sprawy	GK.6430 .186. 2018
Przedmiot narady	Sieć kanalizacji sanit. z przyłączami
Stanowiska uczestników narady	Geodeta, ... (ich wyłącznie wpisie protokołu narady)
Imię, nazwisko oraz stanowisko służbowe przewodniczącego	Z up. STAROSTY Helena Wołoszyn Podinspektor ds. Państwowej Służby Geodezji, Kartografii i Katastru Przewodnicząca Komisji Koordynacyjnej

Potwierdzam zgodność treści mapy z oryginałem w zakresie opracowania geodezyjnego, przyjętego do państwowego zasobu geodezyjnego i kartograficznego w dniu 27.02.2018r., pod numerem P.1207.2018.854

Potwierdzam, iż niniejszy dokument został opracowany w wyniku prac geodezyjnych i kartograficznych, których rezultaty zawarte zostały w operacie technicznym wpisanym do ewidencji materiałów zasobu geodezyjnego i kartograficznego

Organ prowadzący państwowy zasób geodezyjny i kartograficzny	Starosta Limanowski
Identyfikator ewidencyjny materiału zasobu - operatu technicznego	P.1207 2018.854
Data wpisania operatu technicznego do ewidencji materiałów zasobu	27 LUT. 2018
Imię, nazwisko i podpis osoby reprezentującej organ	z up. STAROSTY Inż. Izabela Migas ZASTĘPCA DYREKTORA Wydziału Geodezji, Kartografii i Katastru

mgr inż. Marcin Kita
upr. nr MAP/0219/POOS/12
do projektowania bez ograniczeń w specjalności instalacyjnej w zakresie sieci, instalacji i urządzeń cieplnych, wentylacyjnych, gazowych, wodociągowych i kanalizacyjnych

URZĄD GMINY
34-600 Limanowa
Wydział Gospodarki Komunalnej
Mieszkaniowej i Komunalnej

uzgadniono projekt
INSPEKTOR

LEGENDA:
- projektowana kanalizacja sanitarna
- S... - projektowana studnia rewizyjna
- projektowana rura osłonowa
- projektowany przyłącz kanalizacji sanitarnej
- S... - projektowana studnia przyłączeniowa
- projektowana zewnętrzna instalacja kanalizacyjna (poza zakresem wniosku)
- projektowana zaliczkowa instalacja elektryczna
- SG 07 - skrzyżowanie z gazociągiem R.O. Lmin. = 4 [m]
- obszar szczególnego zagrożenia powodzią Q=1%

informacje z MPZP:
- granice jednostek strukturalnych MPZP
- WS/zz - oznaczenia jednostek strukturalnych MPZP
- zakres wniosku = zakres opracowania = zakres oddziaływania = zasięg uciążliwości
- proponowana trasa zewn. instal. kan. sanitarnej - nie objęta wnioskiem

STAROSTA LIMANOWSKI
34-600 Limanowa
ul. Józefa Marka 9

PRO-EKO	PROJEKTY BRANŻOWE INWESTACJE SANITARNE mgr inż. Marcin Kita tel. 606 621 178 ELBLĄSKIE 8 ul. Nowa Wieś
OBIEKT: Budowa kanalizacji sanitarnej w sołectwie Sowliny i Lososina Górna, gmina Limanowa	SKALA: 1:1000
TYTUŁ RYSUNKU: Projekt zagospodarowania terenu	NR RYS: 10
	DATA: 06.2018r.

LOKALIZACJA:
dz. ew. nr 500/14, 500/11, 500/10, 501, 486/18, 504, 503 **w m. Młynne;** dz. ew. nr 146/4, 146/6, 146/5, 180, 167, 168/1, 168/2, 169/1, 169/2, 172/3, 172/4, 172/2, 181/1, 181/2, 175/8, 178, 177, 175/5, 200/2, 200/4, 175/7, 175/6, 186, 189/1, 188, 187, 189/2, 190, 191, 195/3, 195/4, 231/2, 231/4, 194/2, 231/3, 192/3, 192/4, 193 **w m. Lososina Górna;** 1, 6, 135, 262, 264, 29/2, 3, 4, 29/5, 29/6, 30/6, 30/4, 30/7, 31/4, 30/8, 31/1, 31/2, 31/3, 32, 40/4, 50/3, 40/3, 33/7, 33/4, 34/3, 34/7, 34/8, 33/6, 40/2, 34/9, 35, 38/2, 39/5, 39/7, 39/6, 41, 42/1, 42/3, 57, 85/1, 85/2, 87, 83, 82/5, 502/1, 82/1, 61, 47/2, 48, 81, 80/1, 80/2, 80/3, 73/2, 79, 74, 72/2, 72/1, 72/3, 75, 71/1, 62/1, 62/10, 62/6, 62/9, 62/11, 62/14, 63, 64, 49/18, 49/19, 49/14, 60, 59/3, 65/1, 65/2, 66/1, 191/1, 191/3, 191/4, 189, 192/3, 192/4, 192/2, 193/2, 194, 49/17, 49/8, 49/13, 49/2, 49/16, 49/7, 49/6, 49/5, 49/4, 49/12, 54, 55, 49/15, 56/1, 147, 153/7, 153/9, 153/8, 153/2, 158/3, 158/2, 158/1, 158/10, 158/12, 158/14, 158/33, 158/35, 158/36, 158/20, 158/17, 161/1, 162, 168, 165/2, 158/5, 158/25, 158/24, 159/27, 165/1, 164/2, 163, 164/6, 164/8, 164/5, 129, 132/1, 132/4, 132/2, 132/3, 152/8, 152/2, 152/7, 151/1, 150/4, 150/3, 150/10, 152/9, 537, 538, 539, 532, 535, 534, 521, 504, 516, 515, 184, 183, 183/1, 533, 177, 167, 176, 175, 162, 152, 537/2, 537/1, 177, 149/4, 155/4, 155/1, 137/2, 139, 137/1, 136/1, 140/3, 140/2, 113/2, 140/1, 113/1, 114, 136/2, 69, 196, 203, 202, 199/7, 199/6, 199/4, 200/1, 200/4, 200/6, 200/5, 200/3, 201/11, 201/3, 201/4, 204/2, 193/4, 204/6, 195, 197, 204/5, 212/1, 201/14, 201/13, 215, 214, 324/1, 201/9, 213/15, 213/16, 188, 187, 185/2, 186, 208/6, 208/1, 205, 208/5, 208/4, 209/2, 209/1, 210/3, 210/1, 211/5, 211/4, 211/1, 213/5, 213/6, 213/8, 213/10, 213/11, 313/3, 313/2, 311/6, 311/7, 334/2, 311/8, 335/2, 409, 327, 326/10, 326/9, 325/2, 325/4, 325/3, 326/8, 326/7, 326/6, 326/4, 326/5, 322/14, 322/7, 322/5, 322/11, 322/10, 322/9, 319, 322/8, 323/13, 323/14, 316, 314, 309, 315/4, 310/2, 328/8, 328/1, 328/2, 328/6, 311/3, 311/2, 330/2, 332/7, 332/8, 332/6, 332/3, 310/1, 309/2, 309/1, 210/1, 211/5, 211/4, 211/1, 213/5, 213/6, 213/8, 213/10, 213/11, 313/3, 313/2, 311/6, 311/7, 334/2, 311/8, 335/2, 409, 327, 326/10, 326/9, 325/2, 325/4, 325/3, 326/8, 326/7, 326/6, 326/4, 326/5, 322/14, 322/7, 322/5, 322/11, 322/10, 322/9, 319, 322/8, 323/13, 323/14, 316, 314, 309, 315/4, 310/2, 328/8, 328/1, 328/2, 328/6, 311/3, 311/2, 330/2, 332/7, 332/8, 332/6, 332/3, 310/1, 309/2, 309/1, 307/1, 307/2, 305/1, 305/2, 305/3, 305/4, 333/3, 334/1, 334/2, 336/1, 186/1, 184, 505, 181/1, 183/2, 169, 177, 176, 180, 166/1, 166/2, 224, 170/1, 228, 227, 229, 242, 243/1, 251, 225/2, 225/1, 223/2, 222, 255/1, 255/2, 255/4, 254/1, 260/1, 173, 174, 233, 234/1, 235/1, 236/2, 232, 250, 241/5, 241/3, 241/4, 230, 241/6, 241/2, 241/7, 243/3, 247/3, 247/4, 244, 247/12, 247/13, 248/3, 248/4, 239/1, 239/2, 236/1, 301/2, 301/5, 301/6, 302, 262/5, 266/4, 266/2, 266/5, 266/7, 266/6, 293/3, 294/5, 294/6, 294/7, 294/8, 294/4, 284/5, 282/2, 282/3, 282/4, 283/2, 283/9, 283/8, 291/1, 291/2, 289/4, 289/5, 289/1, 350, 287, 286, 351/6, 351/1, 351/2, 351/3, 351/4, 351/5, 352/8, 352/7, 352/6, 352/1, 352/5, 353/1, 354, 355/1, 355/2, 352/2, 352/3, 352/4, 353/5, 353/6, 353/7, 353/8, 353/3, 402/1, 400, 398, 360/3, 360/6, 367/1, 504, 370/1, 368, 369, 370/2, 372, 113/3, 199/2, 199/3, 213/14, 213/15, 344, 312/2, 381 **w m. Sowliny;** dz. ew.-nr 1/1, 16, 5, 6/2, 10/1, 6/1, 10/6, 10/5, 10/4, 15/2, 15/3 **w m. Limanowa obr. 3**

SPRAWDZIŁ: mgr inż. Zbigniew Czachurski upr. nr MAP/0430/POOS/10 do projektowania bez ograniczeń w specjalności instalacyjnej w zakresie sieci, instalacji i urządzeń cieplnych, wentylacyjnych, gazowych, wodociągowych i kanalizacyjnych	**PROJEKTOWAŁ:** mgr inż. Marcin Kita upr. nr MAP/0219/POOS/12 do projektowania bez ograniczeń w specjalności instalacyjnej w zakresie sieci, instalacji i urządzeń cieplnych, wentylacyjnych, gazowych, wodociągowych i kanalizacyjnych
SPRAWDZIŁ: mgr inż. Tomasz Pietrzak upr. nr MAP/0369/POOK/10 do projektowania bez ograniczeń w specjalności konstrukcyjno-budowlanej	**PROJEKTOWAŁ:** mgr inż. Przemysław Sołtys upr. nr MAP/0415/POOK/12 do projektowania i kierowania robotami budowlanymi bez konstrukcyjno-budowlanej w specjalności konstrukcyjno-budowlanej
SPRAWDZIŁ: mgr inż. Paweł Tokarz upr. nr MAP/0065/PWBE/16 do projektowania i kierowania robotami budowlanymi bez ograniczeń w specjalności instalacyjnej w zakresie sieci, instalacji i urządzeń elektrycznych i elektroenergetycznych	**PROJEKTOWAŁ:** mgr inż. Artur Zwoliński upr. nr MAP/0291/PWBE/16 do projektowania i kierowania robotami budowlanymi bez ograniczeń w specjalności instalacyjnej w zakresie sieci, instalacji i urządzeń elektrycznych i elektroenergetycznych