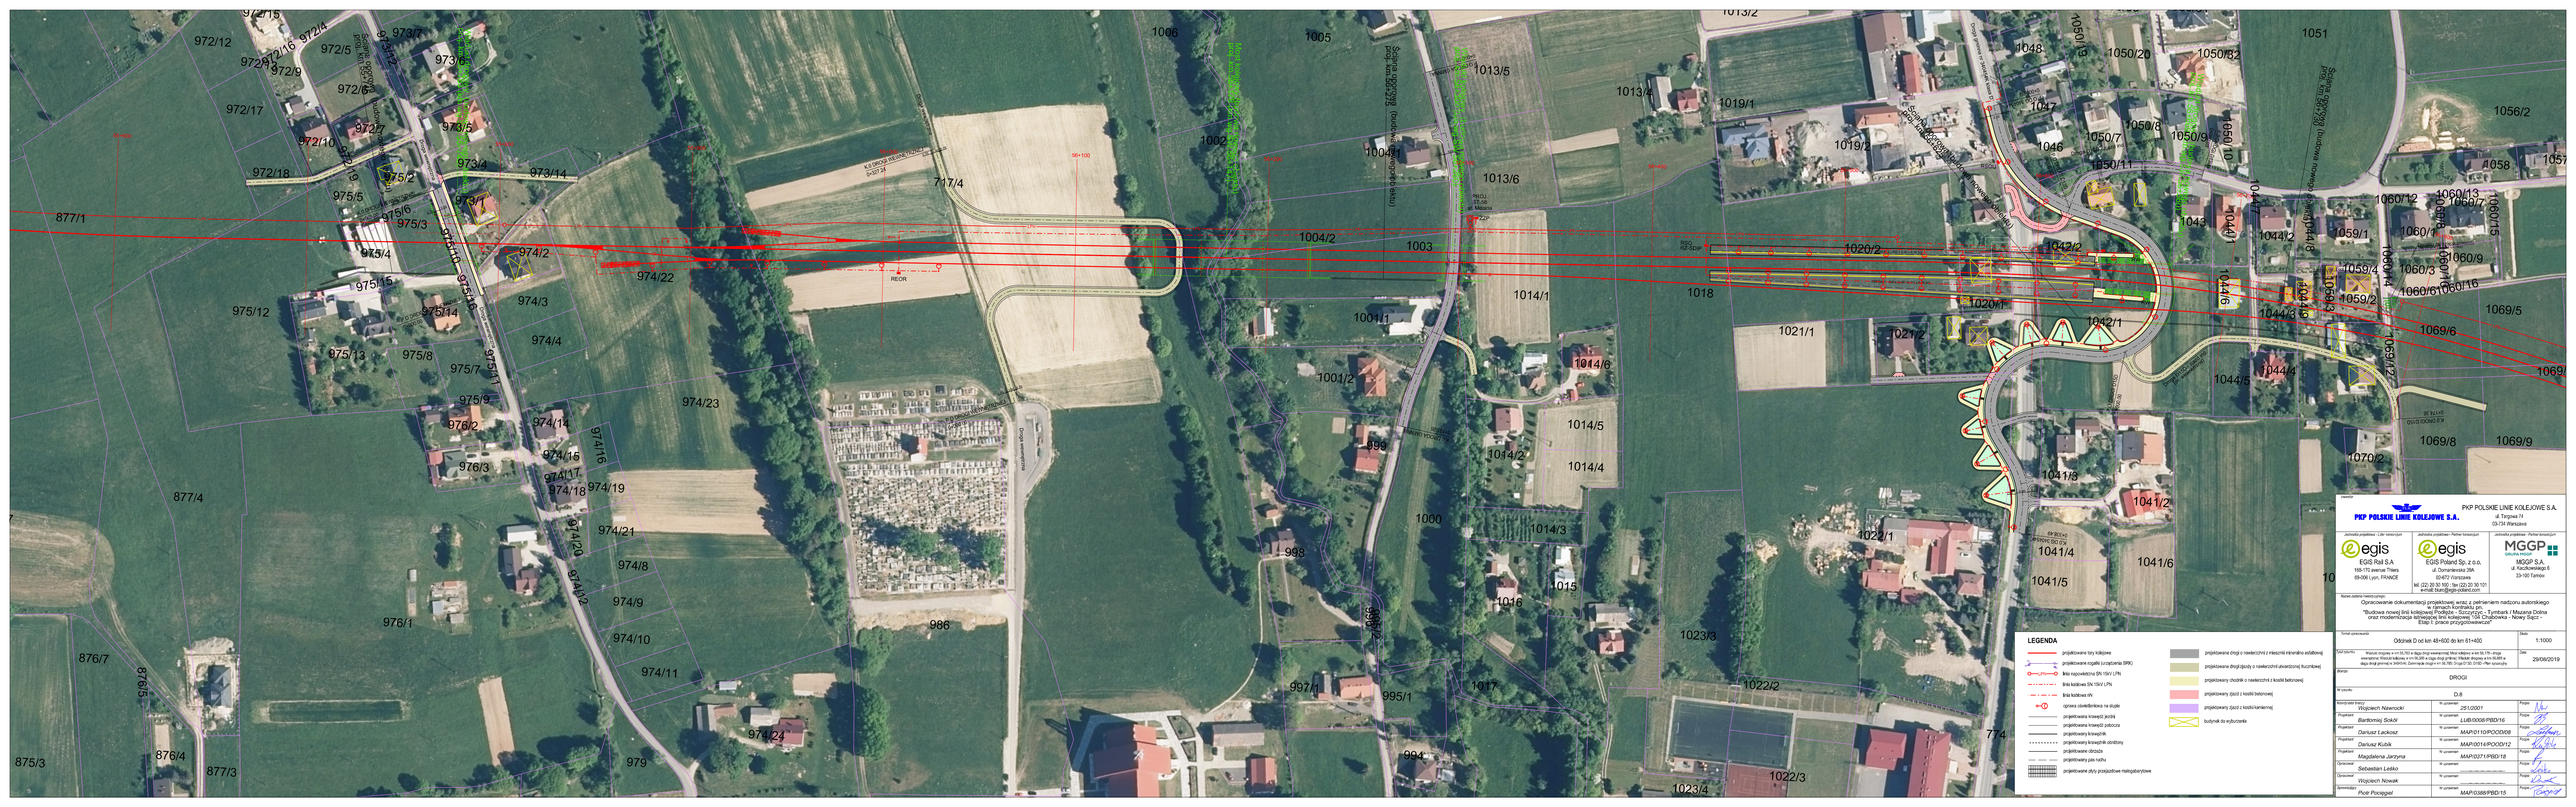
LEGENDA
projektowana tory kolejowe
projektowana ogałęź (urządzenia SRK)
linia napowietrzna SN 15kV LPN
linia kablowa SN 15kV LPn
linia kablowa nN
oprawa oświetleniowa na słupie
projektowany krawężnik jezdni
projektowany krawężnik pobocza
projektowany krawężnik
projektowany krawężnik obniżony
projektowana obrzeże
projektowany pas ruchu
projektowane płyty przejściowe nakrętarbowe
projektowana droga o nawierzchni z mieszanki mineralno-asfaltowej
projektowana droga dojazdu o nawierzchni utwardzonej tłuczniowej
projektowany chodnik o nawierzchni z kostki betonowej
projektowany zjazd z kostki betonowej
projektowany zjazd z kostki kamiennej
budynek do wyburzenia
PKP POLSKIE LINIE KOLEJOWE S.A.
PKP POLSKIE LINIE KOLEJOWE S.A.
al. Jerozolimskie 142A
02-305 Warszawa
egis
EGIS Rail S.A.
165-172 avenue Thiers
69-006 Lyon, FRANCE
egis
EGIS Poland Sp. z o.o.
ul. Domaniewska 39A
02-672 Warszawa
tel. (22) 20 30 100 ; fax (22) 20 30 101
e-mail: biuro@egis-poland.com
MGGP
MGGP S.A.
ul. Kościuszkowska 6
33-100 Tarnów
Nazwa zadania inwestycyjnego:
Opracowanie dokumentacji projektowej wraz z pełnieniem nadzoru autorskiego dla zadania pn.:
"Budowa nowej linii kolejowej Podłęże - Szczyrzyc - Tymbark i Mszana Dolna oraz modernizacja istniejącej linii kolejowej 104 Chabówka - Nowy Sącz" - Etap I prace przygotowawcze"
Tytuł opracowania: Odcinek D od km 48+000 do km 61+400
Skala: 1:1000
Wykonawca: Wyjazd zjazdowy w km 55,750 w ciągu drogi wewnętrznej, Most kolejowy w km 56,176 - droga wewnętrzna, Wiadukt kolejowy w km 56,280 w ciągu drogi gminnej, Wiadukt drogowy w km 56,680 w ciągu drogi powiatowej nr 2420K, Skrzyżowanie drogi w km 56,780 (droga nr 2420K) z linią kolejową nr
Data: 29/08/2019
Branża: DROGI
Nr umowy: D-8
Kierownik branży: Wojciech Nawrocki — Nr uprawnień: 2510/2001 — Podpis:
Projektant: Bartłomiej Sokół — Nr uprawnień: LUB/0008/PBD/16 — Podpis:
Projektant: Dariusz Lackosz — Nr uprawnień: MAP/0110/POOD/08 — Podpis:
Projektant: Dariusz Kubik — Nr uprawnień: MAP/0014/POOD/12 — Podpis:
Projektant: Magdalena Jarzyna — Nr uprawnień: MAP/0371/PBD/18 — Podpis:
Sprawdzający: Sebastian Leśko — Nr uprawnień: — Podpis:
Sprawdzający: Wojciech Nowak — Nr uprawnień: — Podpis:
Sprawdzający: Piotr Pociągała — Nr uprawnień: MAP/0388/PBD/15 — Podpis: