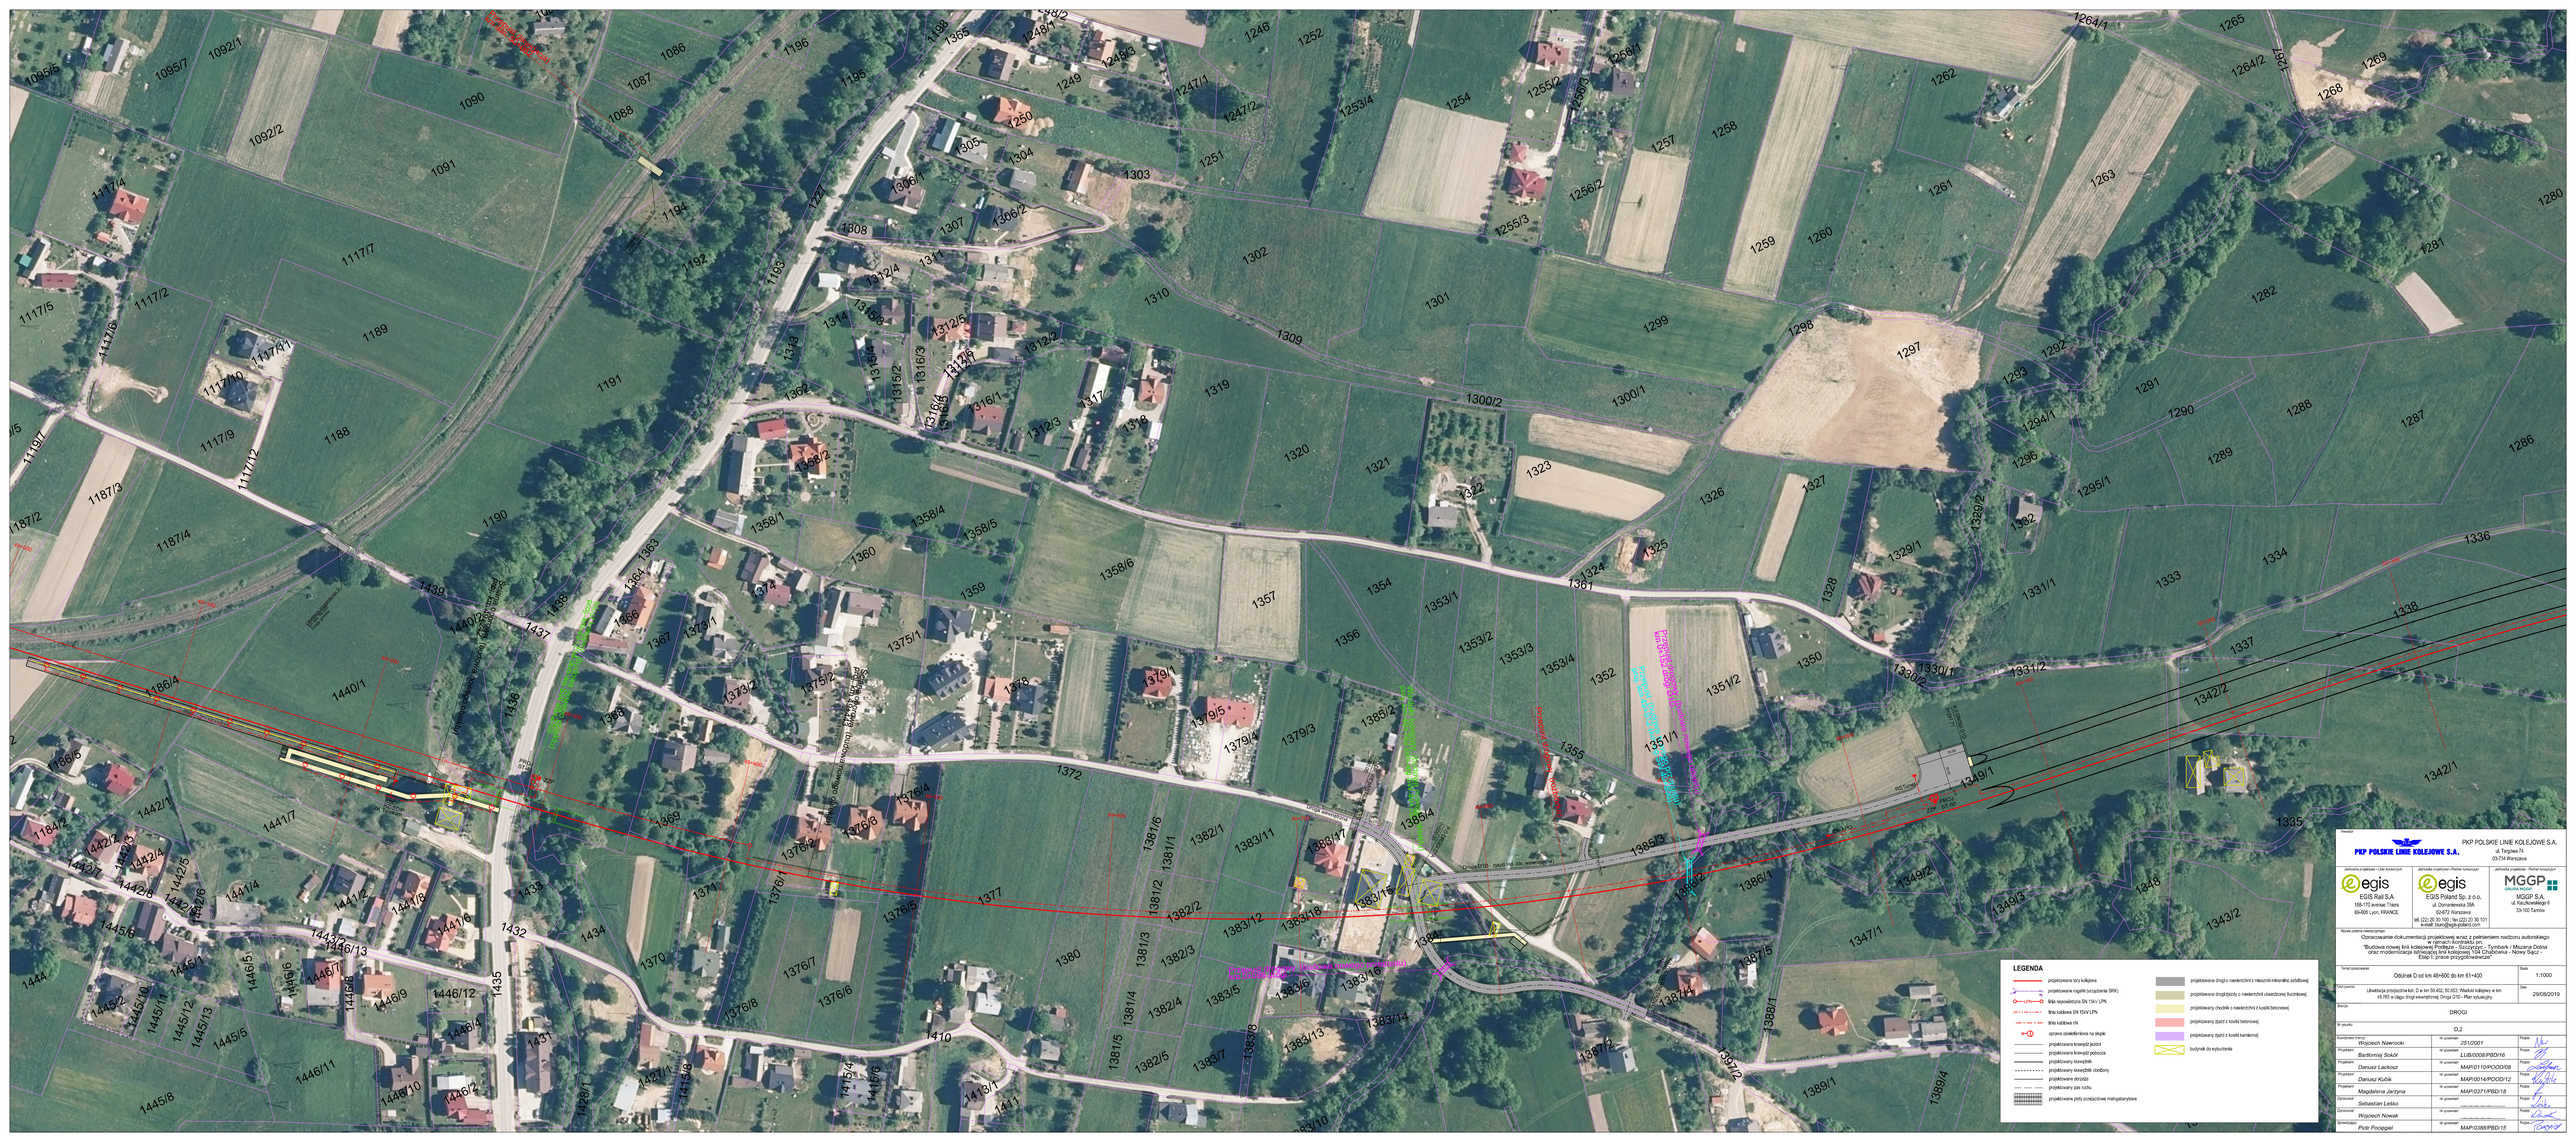
LEGENDA
projektowane tory kolejowe
projektowane regulacje (uruchomienie SRK)
linia napowietrzna SN 15kV LPN
linia kablowa SN 15kV LPN
linia kablowa nN
oprawa oświetleniowa na słupie
projektowana krawężnik jezdni
projektowana krawężnik pobocza
projektowany krawężnik
projektowany krawężnik obniżony
projektowane chodniki
projektowany pas ruchu
projektowane płyty przejezdowe mahoganiowe
projektowane drogi o nawierzchni z masy mineralno asfaltowej
projektowane drogi/ciągi, o nawierzchni z kostki betonowej
projektowany chodnik o nawierzchni z kostki betonowej
projektowany ciąg z kostki betonowej
projektowany ciąg z kostki kamiennej
budynek do wyburzenia
Projektowana linia kolejowa nr 104
Projektowana linia kolejowa nr 104
Projektowana linia kolejowa nr 104