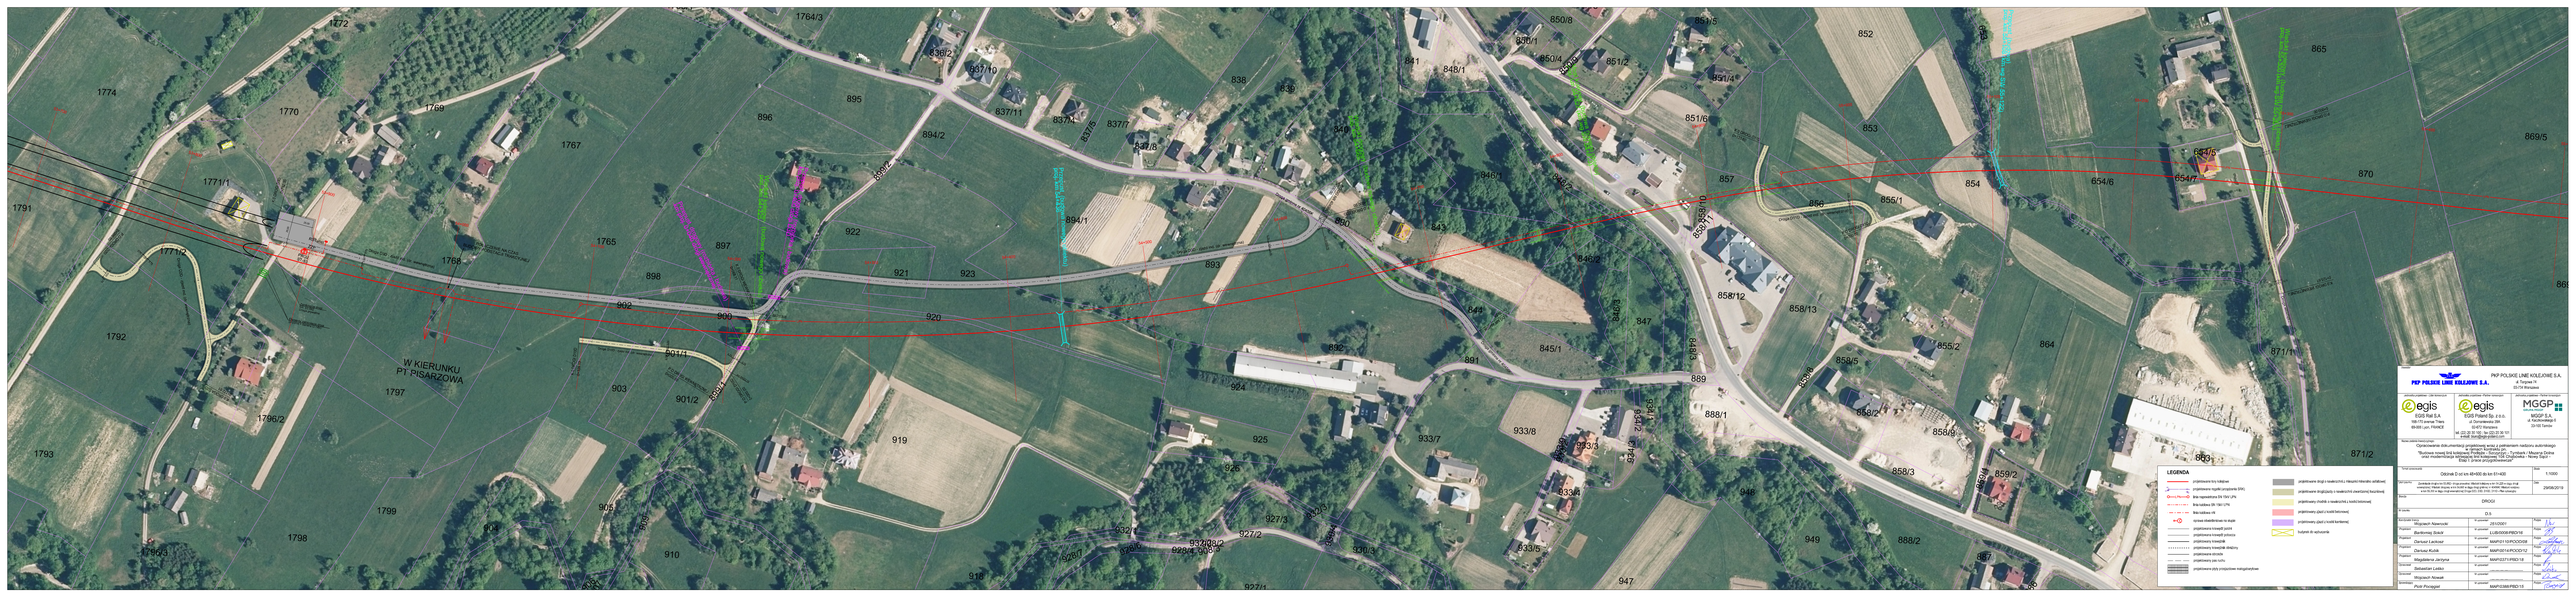
W KIERUNKU PT PISARZOWA
LEGENDA
projektowany tor główny
projektowany tor główny drugorzędny (DG)
linia rozbiórkowa 2N 15kV CPK
linia kablowa 2N 15kV CPK
linia kablowa nN
rurowa miedziowa na stałe
projektowana trakcja piesza
projektowany trakcja
projektowany trakcja tymczasowa
projektowana ekranka
projektowana jaka rurka
projektowana siatka ochronna
projektowana granica nieruchomości
projektowana granica nieruchomości (wydzielonej tracowej)
projektowany chodnik z nawierzchnią z kostki betonowej
projektowany pas z kostki betonowej
projektowany pas z kostki kamiennej
kurtyna ekranowania
PKP POLSKIE LINIE KOLEJOWE S.A.
ul. Targowa 74
03-734 Warszawa
egis
EGIS Rail S.A.
108-175 avenue Thiers
69 600 Lyon, FRANCE
egis
EGIS Poland Sp. z o.o.
ul. Domaniewska 39A
02-672 Warszawa
tel. (22) 20 10 00, fax (22) 20 10 111
e-mail: biuro@egis-poland.com
MGGP
MGGP S.A.
ul. Kuchmistrzowska 5
53-125 Wrocław
Nazwa zadania inwestycyjnego:
Opracowanie dokumentacji projektowej wraz z uzyskaniem niezbędnych autorskiego nadzoru dla budowy linii kolejowej nr 131 na odcinku Tymbark – Mszana Dolna wraz z modernizacją stacji Mszana Dolna i budową przystanku Mszana Dolna Centrum
Tytuł rysunku: Odcinek C od km 49+600 do km 51+400
Skala: 1:1000
Data: 29/06/2015
Nr rysunku: D.5
DROGI
Projektował: Wojciech Nowicki, tel. kontaktowy: 6510501
Sprawdził: Bartłomiej Dolicki, tel. kontaktowy: LUBS/0038/PBD/10
Projektował: Dariusz Laskowski, tel. kontaktowy: MAP/0318/PKOD/08
Projektował: Dariusz Kuśtra, tel. kontaktowy: MAP/0318/PKOD/12
Sprawdził: Magdalena Jarzyna, tel. kontaktowy: MAP/0318/PBD/18
Sprawdził: Sebastian Lisiak, tel. kontaktowy:
Sprawdził: Wojciech Nowak, tel. kontaktowy:
Kierownik: Piotr Przygoda, tel. kontaktowy: MAP/0388/PBD/15