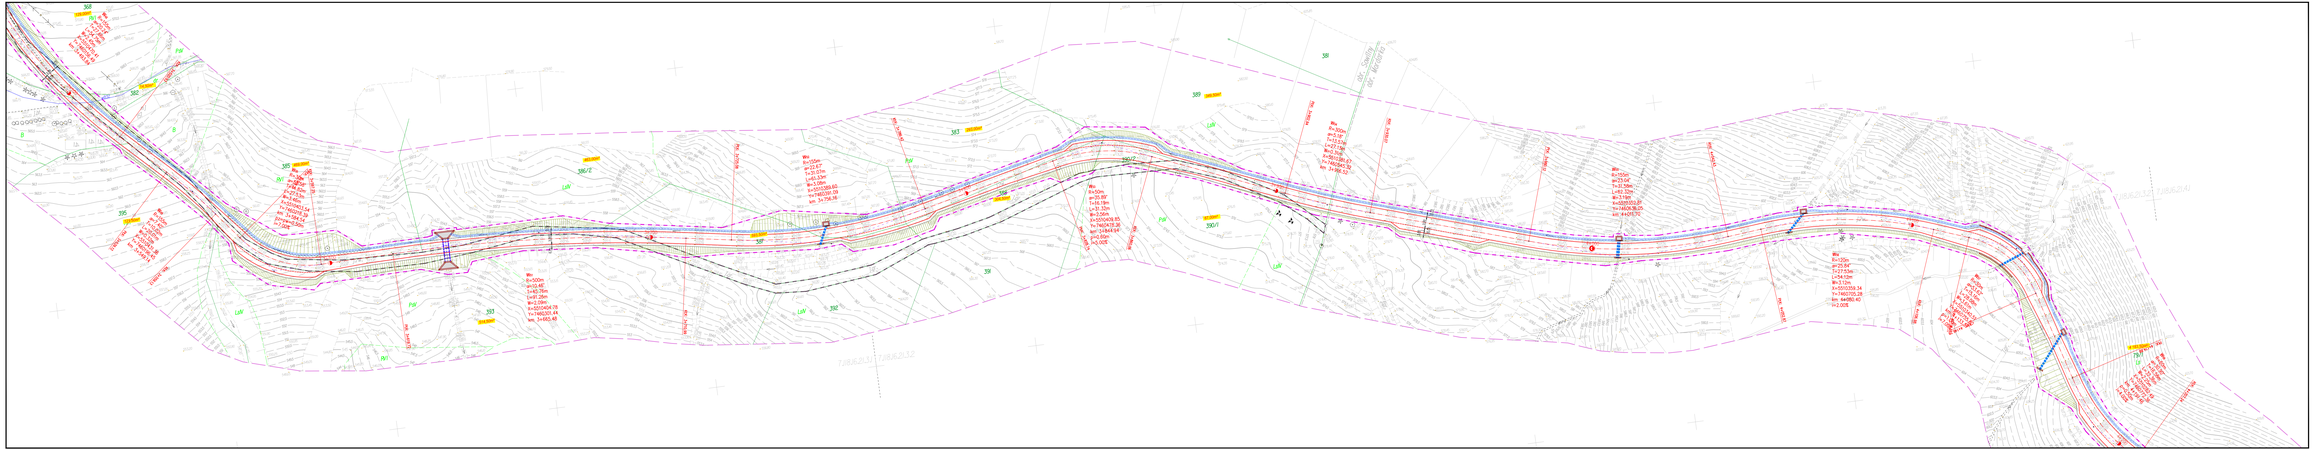

LEGENDA :

- istn. granica pasa drogowego
- istn. granica rdp
- proj. granica pasa drogowego
- istn. granice działek
- 67/-/5 - istn. numery działek
- istn. ob.podmi
- proj. ob.podmi
- proj. krawężnik podmi
- proj. krawężnik jedniczce
- proj. zlewnia
- proj. budowla wodnej - kanlaeina: rgiatory 0,25m x 1,50m x 1,25m
- proj. murek betonowy i beton C20/30
- proj. studnia rewizyjna wylewana na miejscu
- proj. korytka betonowe scalowe prefabrykowane
- proj. przejazd rolnicy
- proj. przejazd skrzyżowy zakończony murkami czołowymi ze skrzydłkami oraz płytą dennq i beton C20/30
- proj. przebudowa istn. ogrodzenia
- proj. kamienny i betonowy
- orientacyjna powierzchnia zajęcia działek pod drogę

N
W E
S

PROJEKT ZAGOSPODAROWANIA TERENU

SKALA 1 : 500

Budowa z rozbudową drogi gminnej nr DG nr 340479 K Sowliny oraz DG nr 340478 K Sowliny - Mordarka w km 0+605,00 - 4+800,00 w miejscowościach Sowliny oraz Mordarka

ARKUSZ NR 5