

STAROSTWO POWIATOWE
34-600 Limanowa
ul. Józefa Marka 9

Wszystkie ewidencje dotyczące granic oraz powierzchni działek
ewidencyjnych określone zostały na podstawie pomiarów
fotogrametrycznych bądź bezpośrednich pomiarów
terenowych na gruncie. Całkowicie nie spełniają one pod
względem dokładności kryteriów obowiązujących obecnie
standardów technicznych. Granice działek i ich powierzchnie
mogą się różnić w wyniku bezpośrednich pomiarów
geodezyjnych granic.


KOPIA MAPY EWIDENCYJNEJ

SKALA 1:2000

Układ odniesienia: PL-ETRF89, układ wsp. płaskich: PL-2000 strafa 7 (21°), układ wys.: PL-KRON86-NH (Kronsztadt 60)

Podziałem nie ulegało zmianę kopii i treści materiału geodezyjnego zawodu geodezyjnego i kartograficznego	64.6642.1 4734 2020
Organ prowadzący państwowy zawód geodezyjny i kartograficzny	Starosta Limanowski
Nazwa materiału: zawód	MAPA EWIDENCYJNA
Identyfikator ewidencji materiału zawodu	P1207 2011-6836
Data wykonania kopii	19.10.2020
Imię, nazwisko i podpis osoby reprezentującej organ	Joanna Pakiś POWÓC 4734-6836-2020 Wódz Miejskiego Zarządu i Kadrowa

Województwo: małopolskie
Powiat: limanowski
Jednostka ewidencyjna: 120707_2, Limanowa - grnina, 120707_2, Limanowa - grnina,
Obreń: 0007, Łososina Górna, 0010, Mlynne,
Działka: 0007, Łososina Górna 50/1, 50/2, 51, 53, 56, 57, 62, 72, 75/1, 7

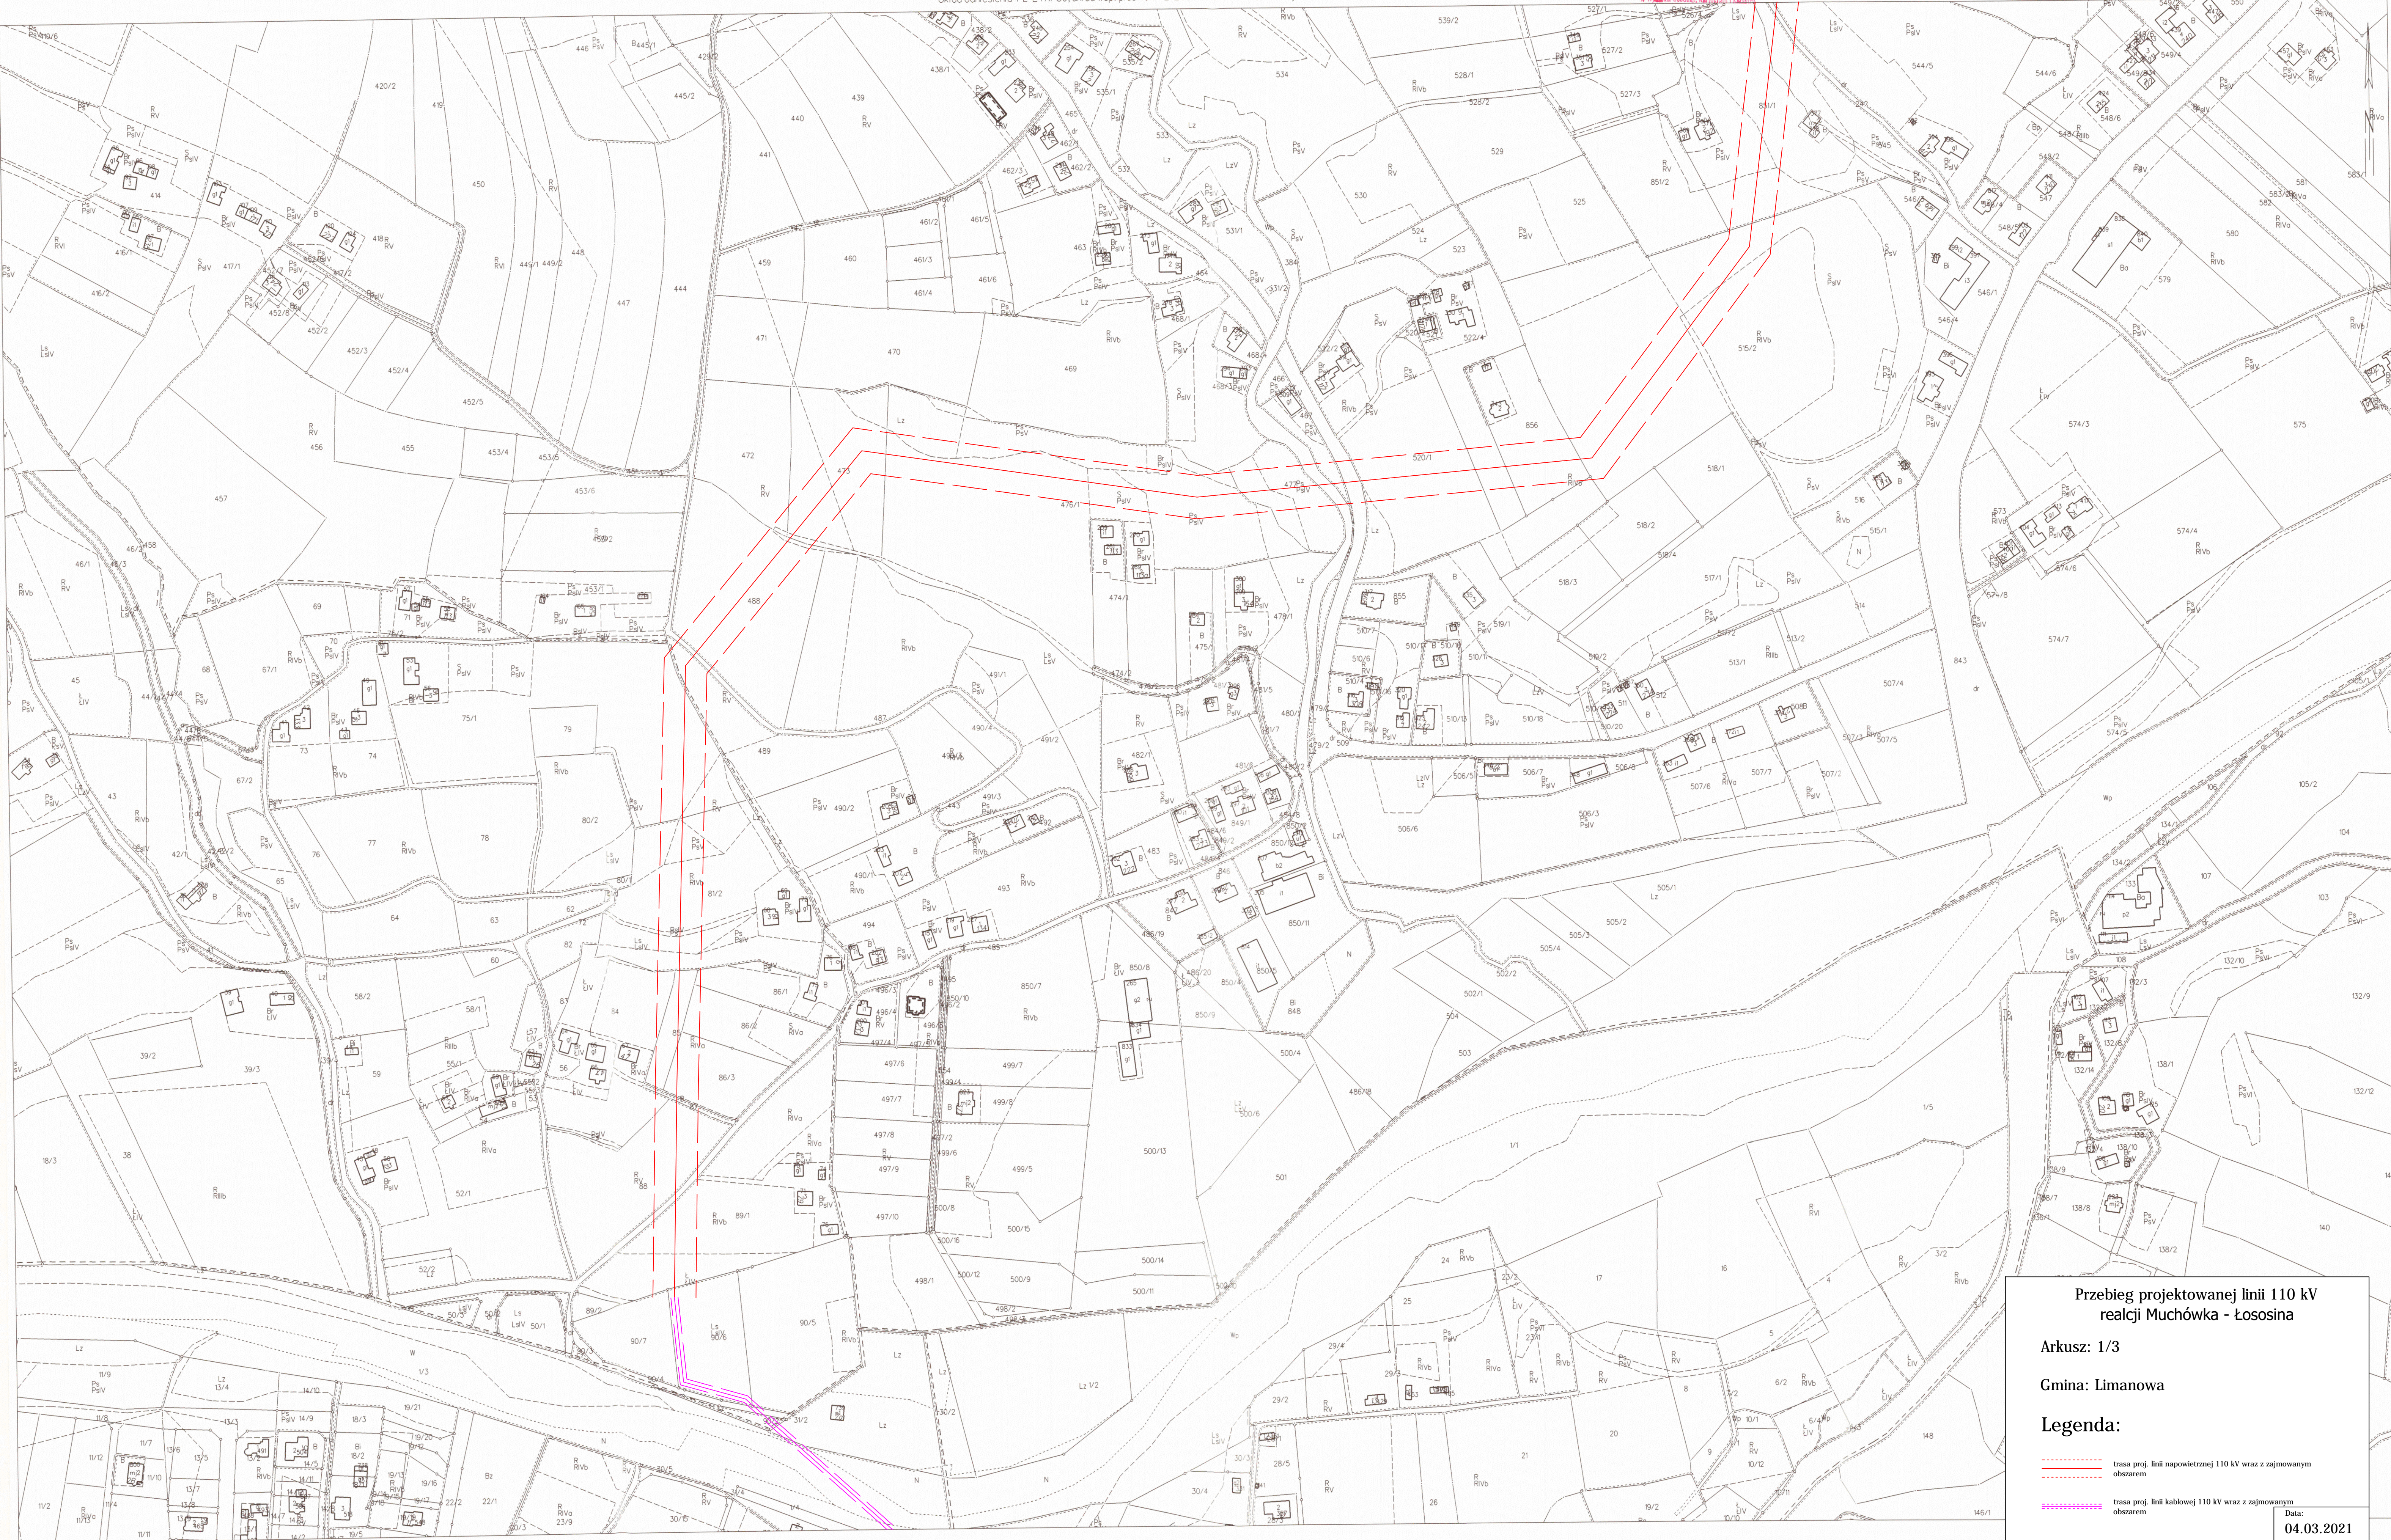

Przebieg projektowanej linii 110 kV
realcji Muchówka - Łososina

Arkusz: 1/3

Gmina: Limanowa

Legenda:

- trasa proj. linii napowietrznej 110 kV wraz z zajmowanym obszarem
- trasa proj. linii kablowej 110 kV wraz z zajmowanym obszarem

Data:
04.03.2021