


Dla lokalizacji nr 1-3 planuje się całkowite wyłączenie z ruchu kołowego i pieszego remontowanych obiektów


<b>PROJEKTANT:</b> mgr inż. Paweł Haraf upr.proj.MAP/0007/PBD/16 upr.wyk.MAP/007/OWOD/11		<b>Skala:</b> 1:10000 <b>Data:</b> XI 2025	
Przedmiotowy projekt jest chroniony prawem autorskim zgodnie z Ustawą nr 83 z dn. 04.02.1994 r. O prawie autorskim i prawach pokrewnych (Dz. U. Nr. 24 z 1994 r.)			

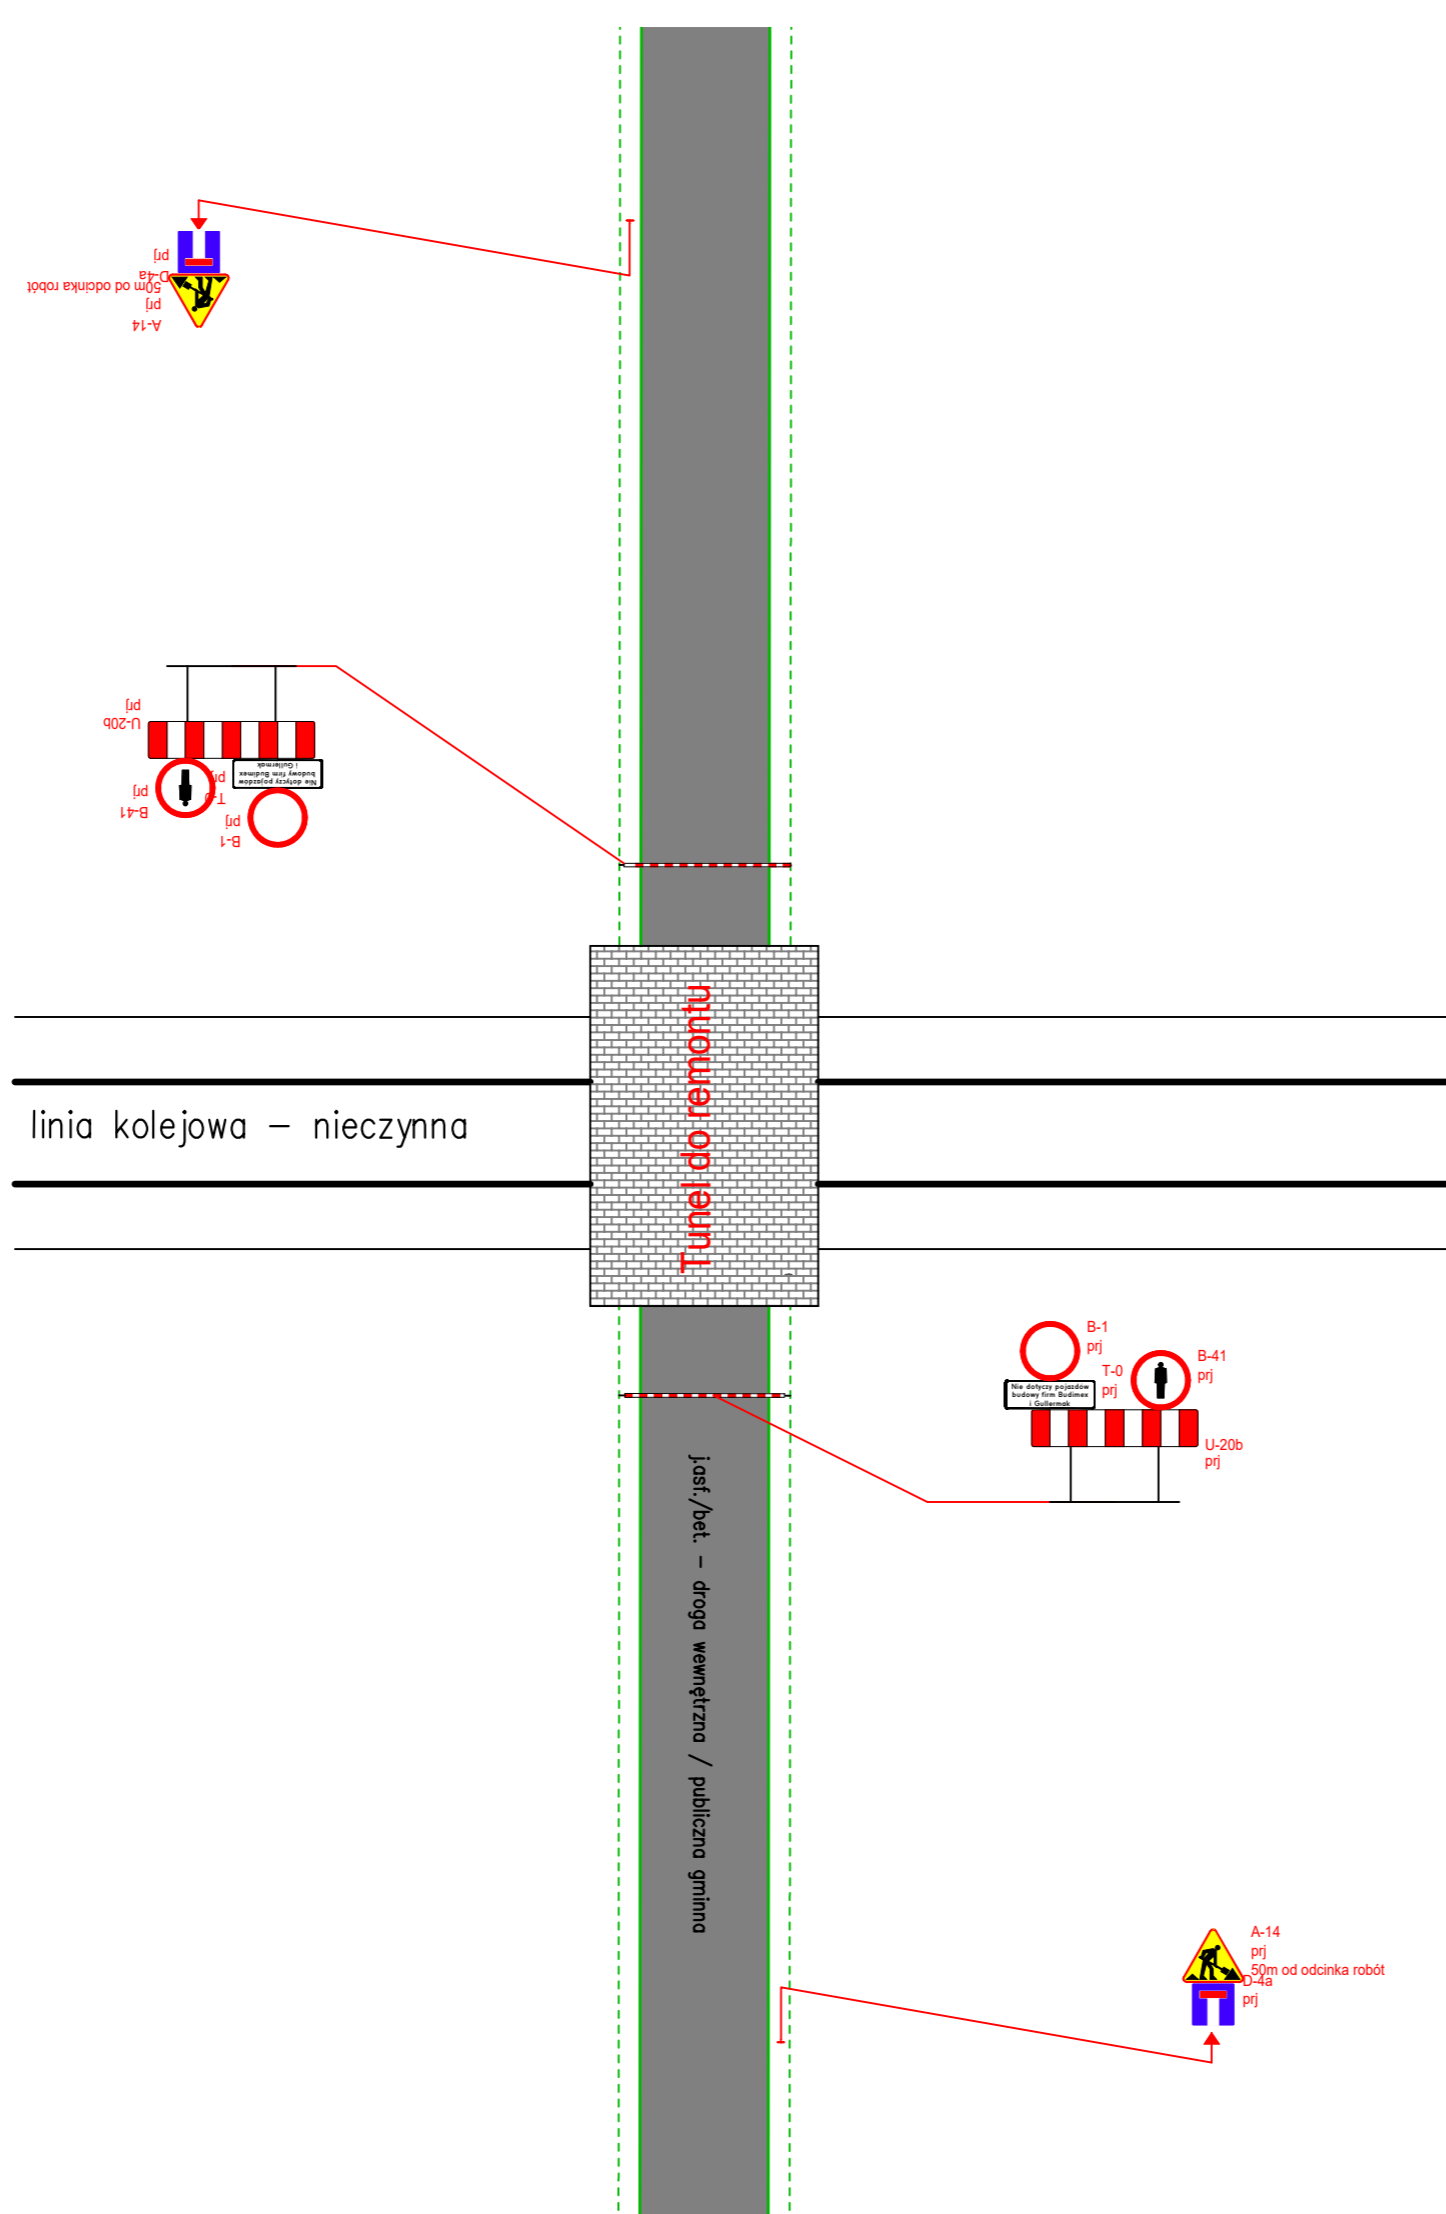

Dla lokalizacji nr 1–3 planuje się całkowite wyłączenie z ruchu kołowego i pieszego remontowanych obiektów

Dla lokalizacji nr 4 planowane wykonywanie prac przy pomocy rusztowań przejezdnych w celu udostępnienia możliwości przejazdu. Prace będą prowadzone w godz. 7:00–17:00. Mieszkańcy zostaną poinformowani przez wykonawcę prac o utrudnieniach w ruchu w wyznaczonych godzinach.

<b>Wykonawca :</b> Budimex S.A., Gülermak sp. z o. o., Gülermak Ağır Sanayi İnşaat ve Taahhüt A.Ş. spółka cywilna z siedzibą w Warszawie pod adresem: Siedmiogrodzka 9, 01-204 Warszawa		<b>Jednostka projektowa :</b> Zakład Budowlano-Drogowy "BUD-DROG" ul.B.Prusa 24a, 33-300 Nowy Sącz	
OBIEKT: Modernizacja linii kolejowej nr 104 Limanowa - Kłęczany - Nowy Sącz		PRZEDMIOT RYSUNKU: Sytuacja	
LOKALIZACJA: Drogi gminne i wewnętrzne na terenie gminy Limanowa			
Czasowa organizacja ruchu	NUMER RYSUNKU: 2	SKALA: 1:500	DATA: XI 2025
IMIĘ I NAZWISKO <b>mgr inż. Paweł Haraf</b> upr.proj.MAP/0007/PBD/16 upr.wyk.MAP/007/OWOD/11		PODPIS	
Przedmiotowy projekt jest chroniony prawem autorskim zgodnie z Ustawą nr 83 z dn. 04.02.1994 r. O prawie autorskim i prawach pokrewnych (Dz. U. Nr, 24 z 1994 r.)			